

組合せ部材一覧表


No	品名	品番	数	仕様
1	床	GKJFLSET	1	御影ブラック 柄付 ささっとキレイ排水口
2	エプロン	GKJAPSET	1	御影ブラック
3	カウンター	GKJCTSET	1	グラリオカウンター 御影ブラック
4	壁	GKJWLSET	1	側面パネル（浴槽長辺）：ヒノキ 周囲パネル：モルタルトープグレー
5	天井	GKJCLSET	1	フラット天井（ヒノキ） 化粧鋼板製 換気開口無し ピンホール照明
6	マウント弓型浴槽	GKJ74YTW4NNR	1	有機ガラス系人造大理石 浴槽容量：305L ポップアップ排水 色：グロスホワイト
7	ドア	GKJ4S1BT1RT2	1	ライトインドア ブラック 透明強化ガラス
8	鏡	GKJ60MOT1TZ	1	縦型ミラー
9	収納棚	GKJ6WS13T	1	ワイヤーシェルフ 3段
10	照明	GKJ9GVL2662	4	ピンホールLED照明 木目
11	メタル水栓スクエア	GKJ9PK22SHMR	1	W水流シャワー（メタルワンタッチ） メタルハンドル ハイメタルホース ささっとキレイ仕様
12	補強プレートセット	GKJM06F1YNZ1	1	
13	タオル掛	GKJ9GVSA4189	1	メタル調 L=400mm
14	スライドバー	GKJ9Z246F	1	メタル ホースフック付き L=1000（ビスピッチ1015）
15	壁裏配管	GKJM63GG11Z1	1	
16	内部配管セット	GKJM94G1NZ1	1	

主な仕様


・基本商品	パナソニックバスルーム L-CLASS	
・同梱部品	排水トラップ	樹脂製 封水50mm 接続口：50A（バス兼用トラップ）
	排水管	塩ビ製 50A 先端カット
	【ご注意事項】	後付けグラリオ窓カウンターを手配する場合は、付属の 寸法確認表に従って、窓枠寸法の測定が必要となります。 （浴室設置後の手配となり、取付も後日となります）

平面図

側面アクセントパネル

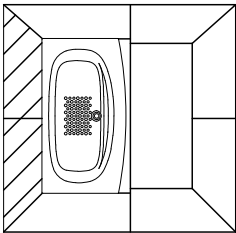

『アクセントパネルの位置は
浴槽側面になります。』

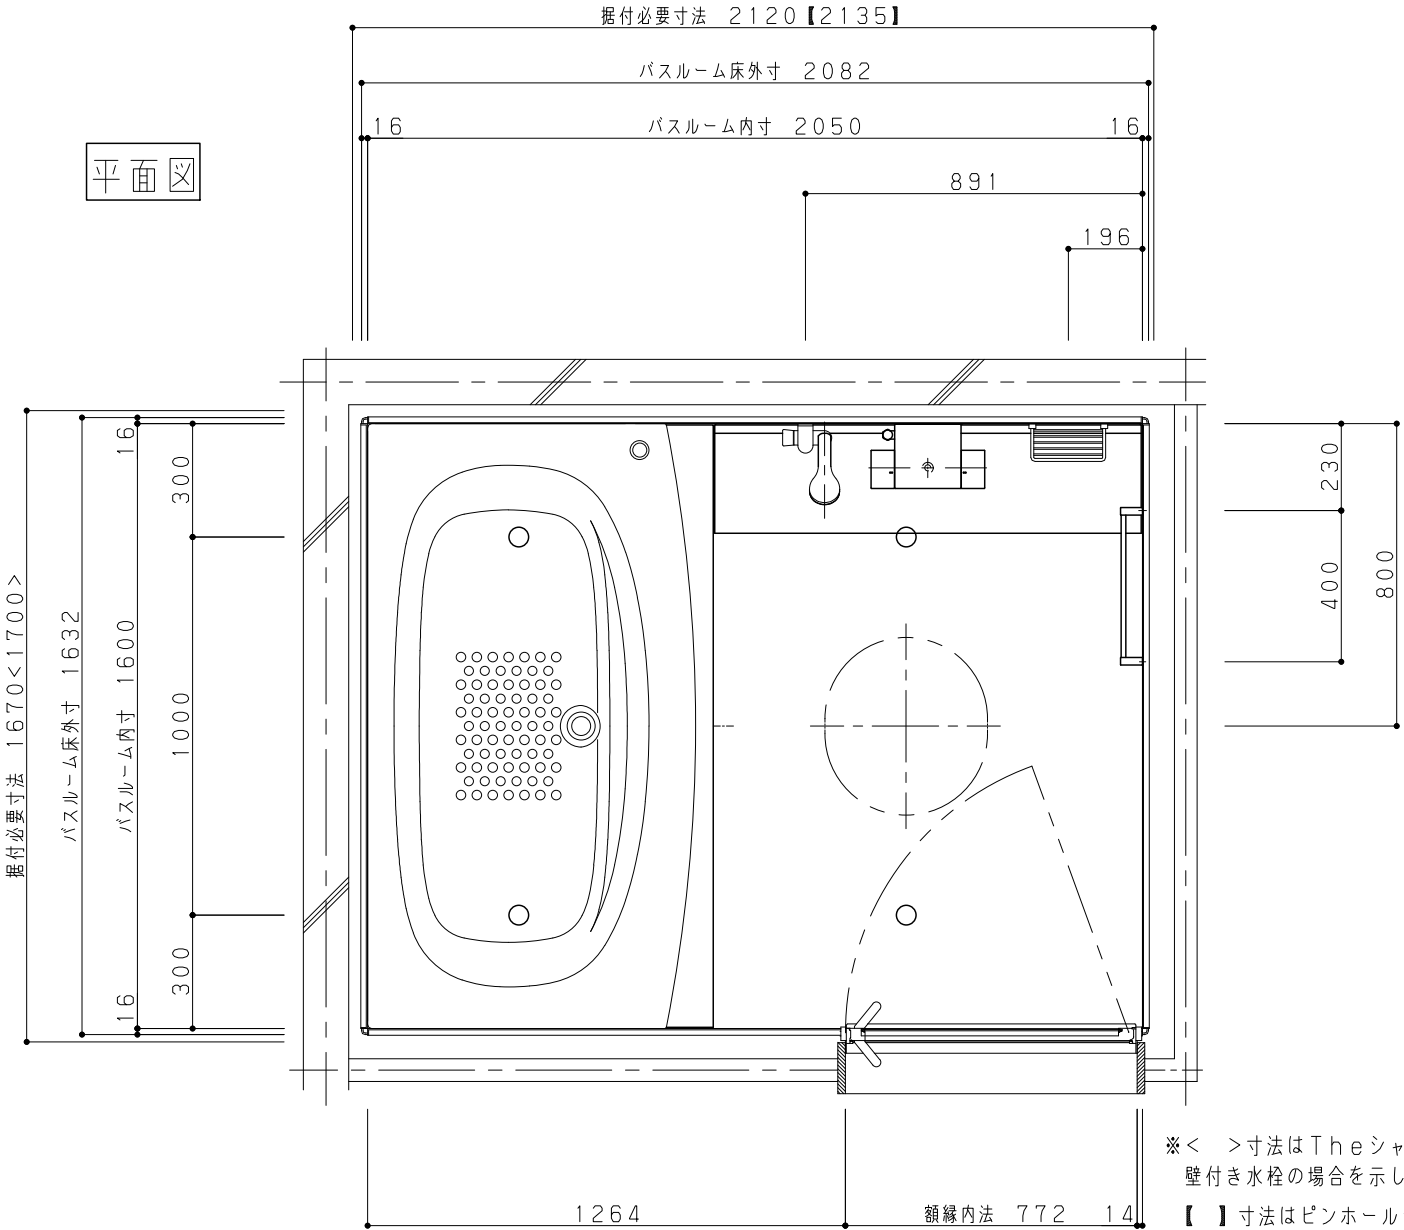

※＜ ＞寸法はTheシャワー、
壁付き水栓の場合を示します。
【 】寸法はピンホールライン
LED照明もしくはウォール
ラインLED照明を選択した場合

フロア：03 部位：浴室

Panasonic

名称
台湾圖面


作図日：2025 年 05月 20日

図名
パナソニックバスルーム L-CLASS 1621 /BNL2
縮尺：1/20


代理店様名（ご担当）	()	担当	
販売店様名（ご担当）	()	提案NO.	YGWOFA - 1/4

リクエストNo：W1TJH2


A方向

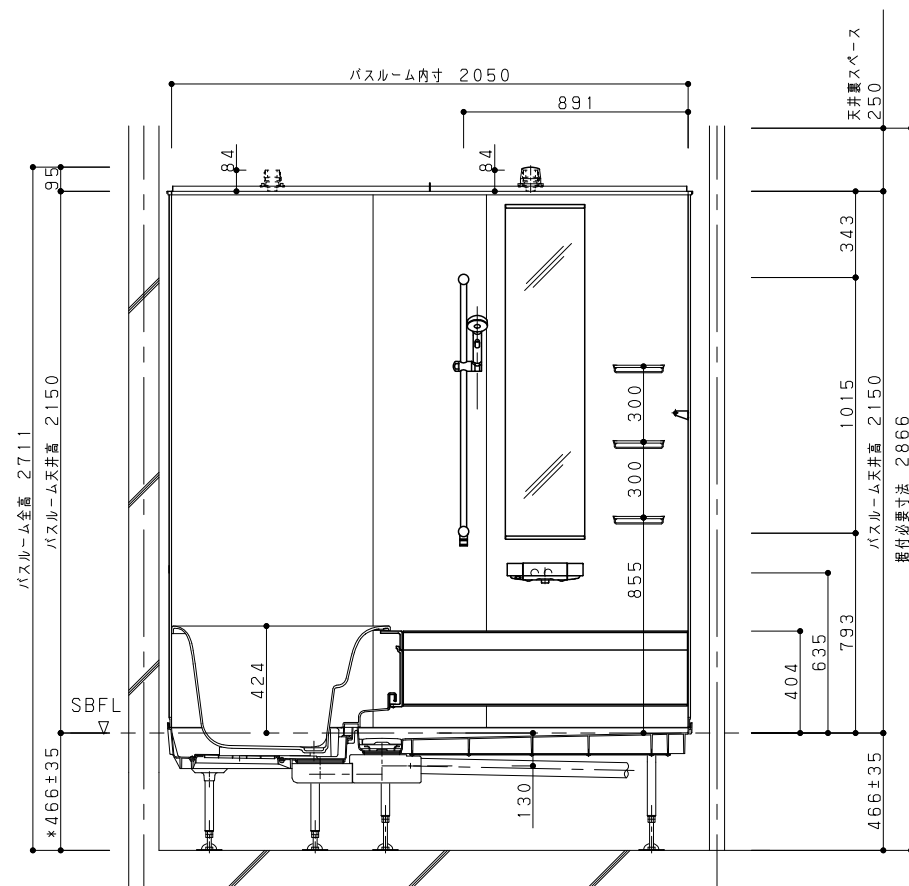


B方向

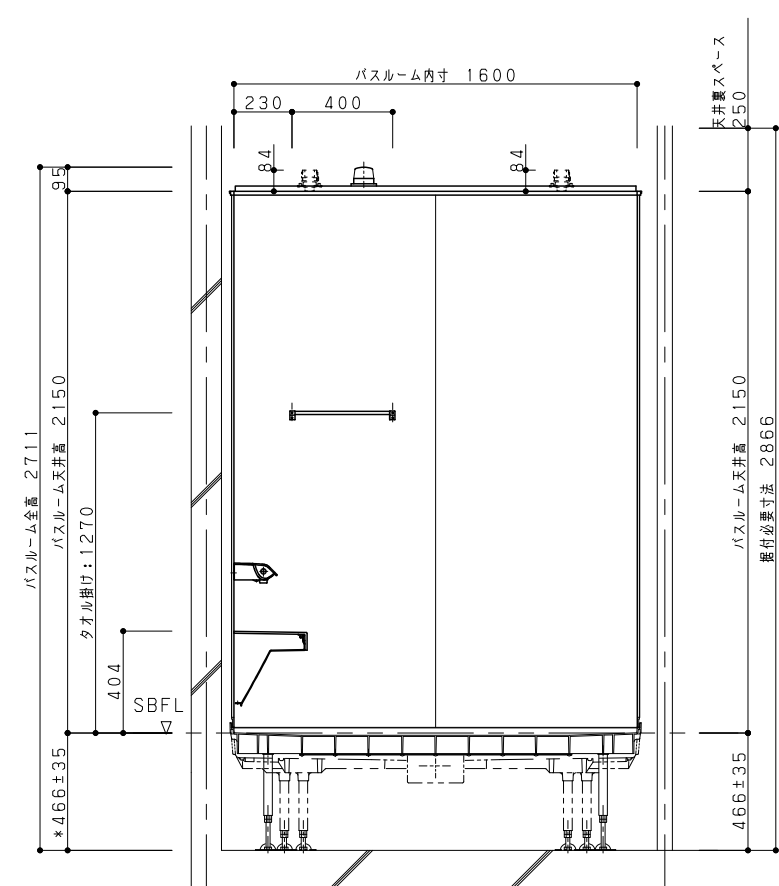


※リゾートパブルの場合は
天井裏スペースが
280mm以上が必要です。

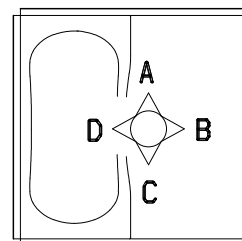

C方向

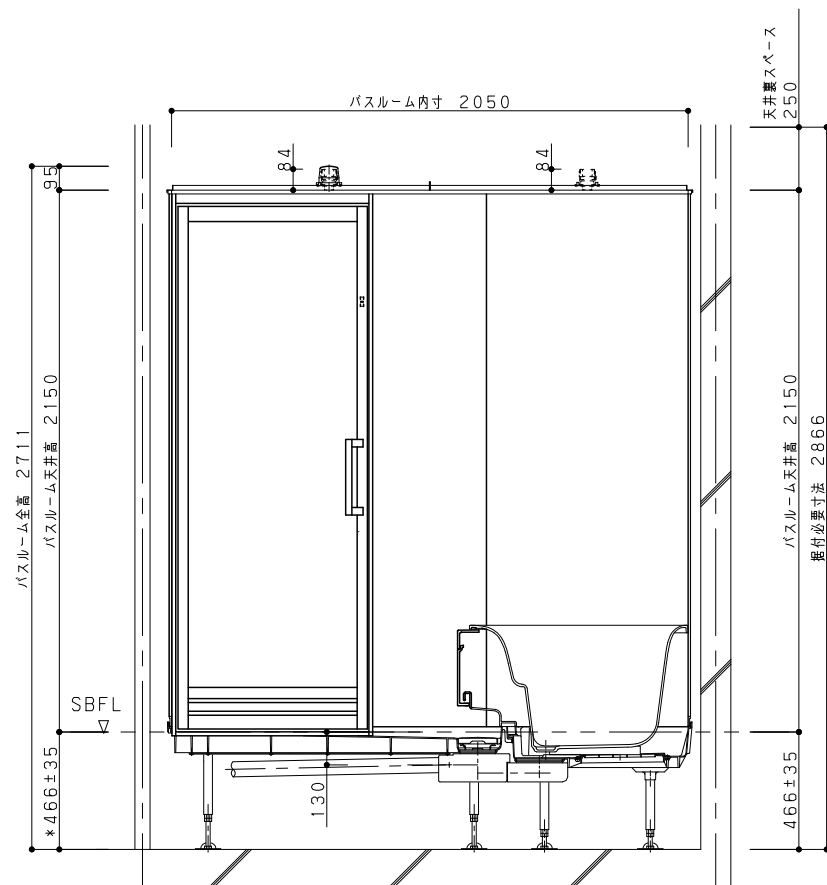

D方向

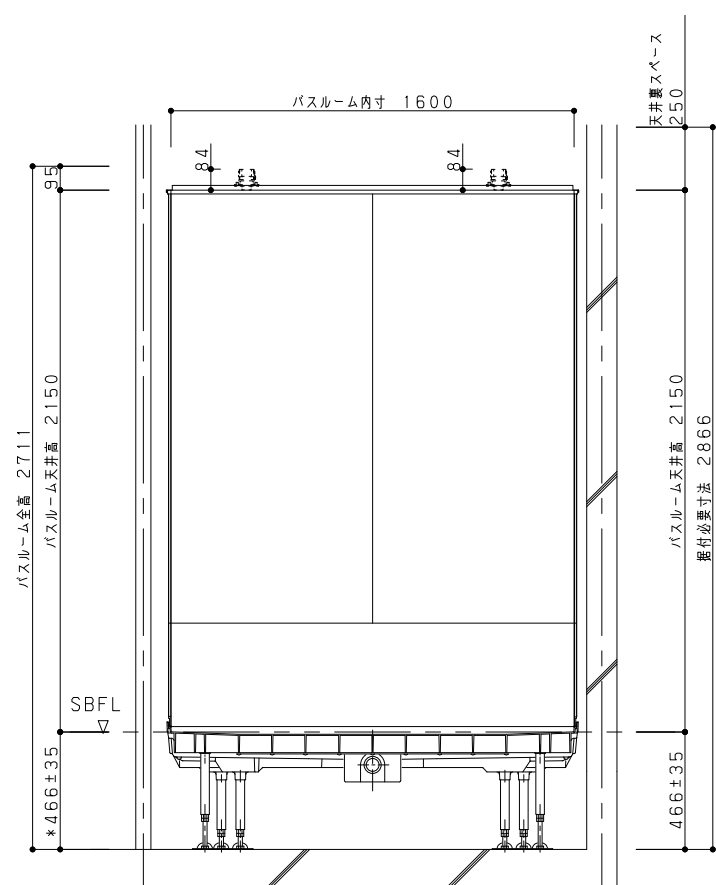

707: 03 部位: 浴室

※窓枠サイズ^{*}によっては器具位置を
変更する必要があります

Panasonic

名称
台湾圖面

図名
パナソニックバスルーム L-CLASS 1621 /BNL2
縮尺: 1/30

代理店様名 (ご担当)	()	担当	
販売店様名 (ご担当)	()	提案NO.	YGWOFA - 2/4

リクエストNo: W1TJH2


追焚穴加工位置

注1) 穴開け可能範囲は図の斜線部分です。



注2) 追焚釜の穴開けは、必ず浴槽据え付け前に行ってください。

注3) 自然循環釜(2穴開口)は設置できません。

注4) 追焚釜穴開け後の切り粉は、水ふきなどできれいにふき取ってください。

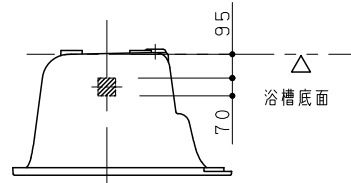

- ・浴槽取付設置までに給水給湯、追焚の事前配管と、追焚金具が現場支給されていないと、この位置での取り付けはできません。

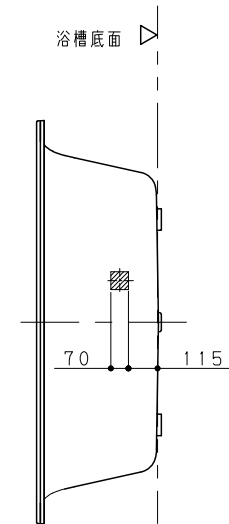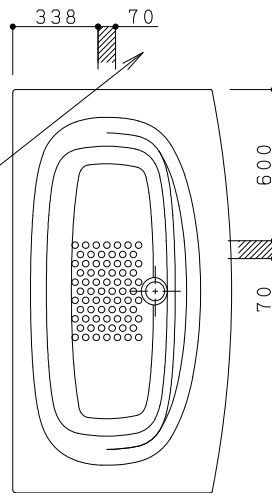

グランエプロン構造でSB取付設置後の設備配管接続が
困難なため、SB取付設置時の設備配管接続をお願いします。

床支持・排水管接続位置

・排水管は (A) (B) いずれの方向にも取り出しができます。事前打合せによりご決定ください。

・□は排水管取出可能範囲です。

・基礎に配管けり出し部とは別にメンテナンス開口（W600以上）を設けてください。



- ・ 付属の排水管以降の接続は、設備工事をお願いします。

・SB側に排水トラップがついていますので、排水管接続以降にトラップは設けないでください。

・＜ ＞寸法＝壁接続（裏配管）の場合を示す。

・ () 寸法 = ピンホールラインLED照明もしくはウォールラインLED照明(調光・調色)を選択した場合を示す。

- ・E寸法=据付に必要なクリアランスを示す。

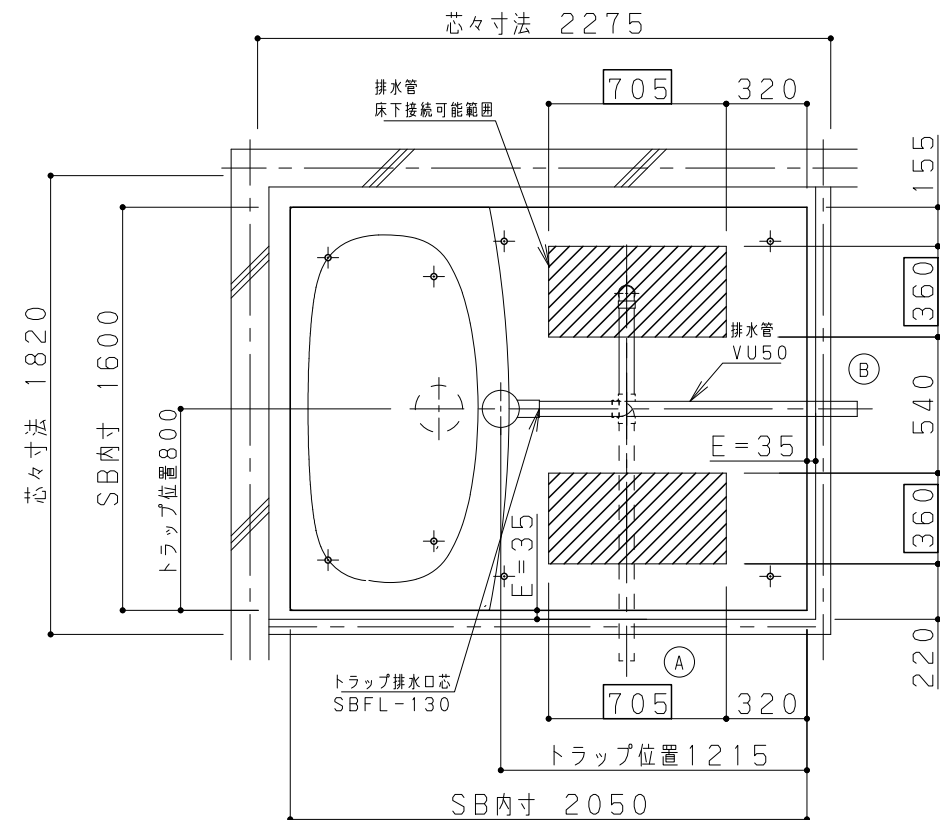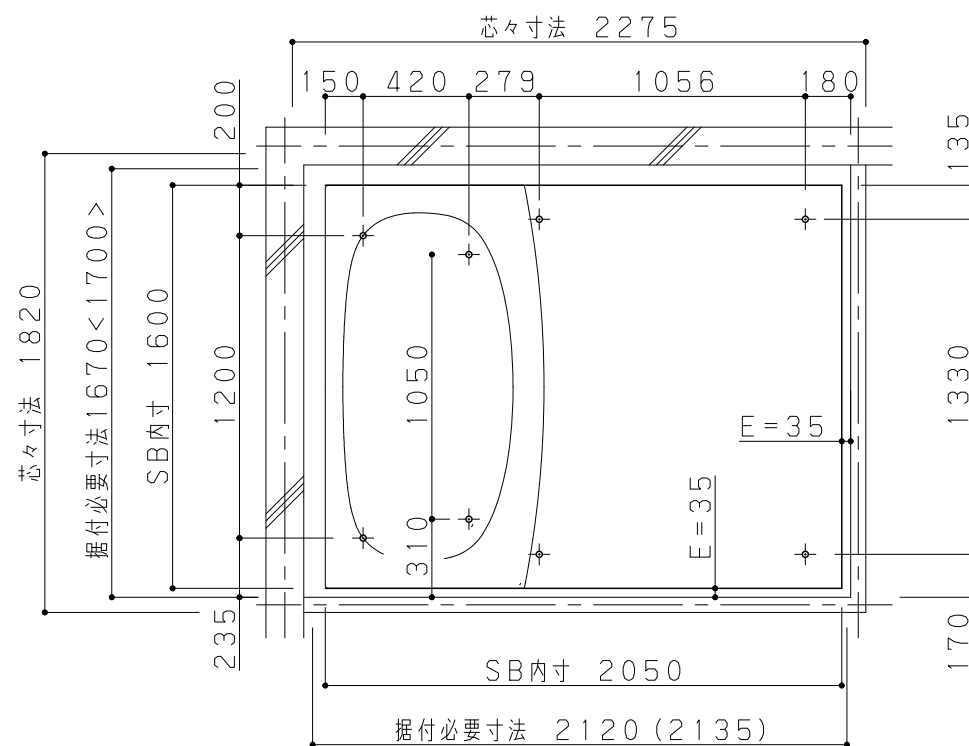

707: 03 部位:

浴室

Panasonic

名 称	台灣圖面
-----	------

作図日： 2025 年 05月 20日

図 名
パナソニックバスルーム L-CLASS 1621 /BNL2
縮尺: 1/30

代理店様名（ご担当）	（ ）
------------	-----

担当


販売店様名（ご担当）	（ ）
------------	-----

提案 NO.


Y G W O F A - $\frac{3}{4}$

リクエストNo: W1TJH2


給水・給湯接続位置

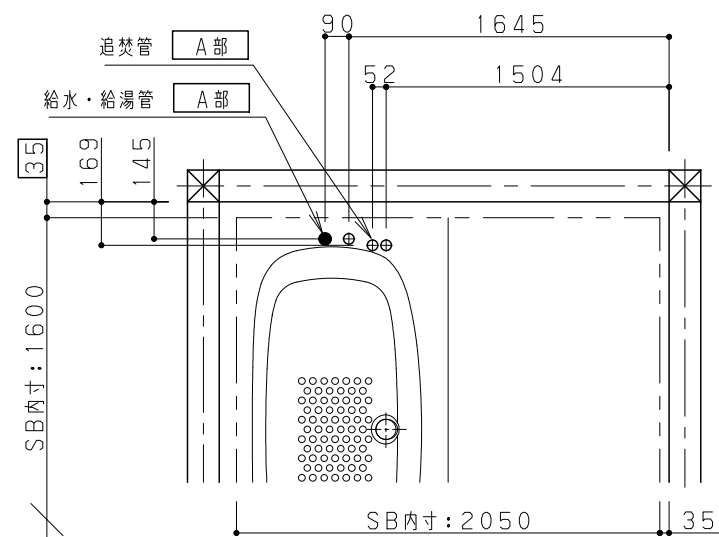

配管仕様

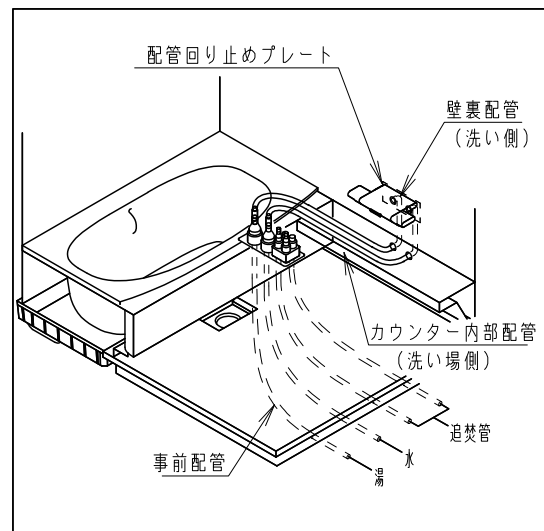

A部詳細図

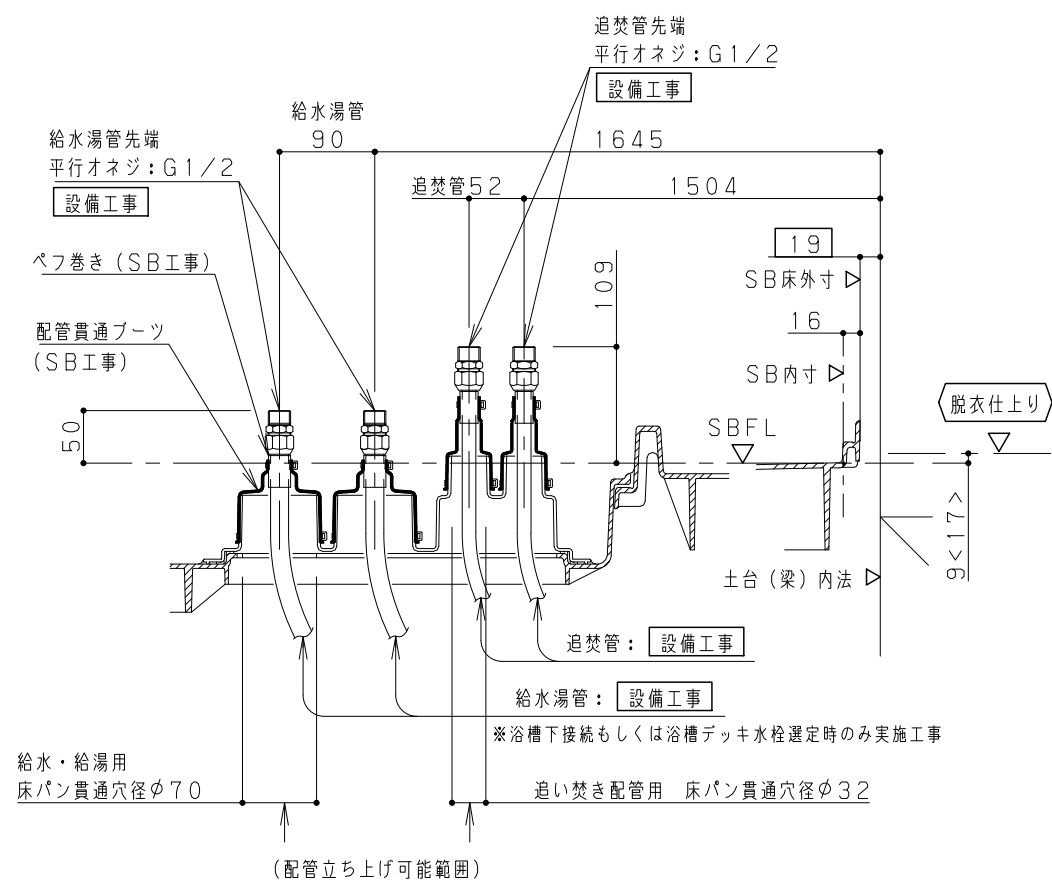

※本図の床パン据付高さはSB標準納まりによるものです。現場により異なる場合がありますのでご注意ください。
※<>寸法は片引き戸、3枚引き戸、2枚引き戸の場合を示す。

707: 03 部位: 浴室

Panasonic

名称 台湾圖面




作図日: 2025 年 05月 20日

図名 パナソニックバスルーム L-CLASS 1621 /BNL2

代理店様名 (ご担当) () 担当
販売店様名 (ご担当) () 提案NO.

YGWOFA - 4/4

リクエストNo: W1TJH2

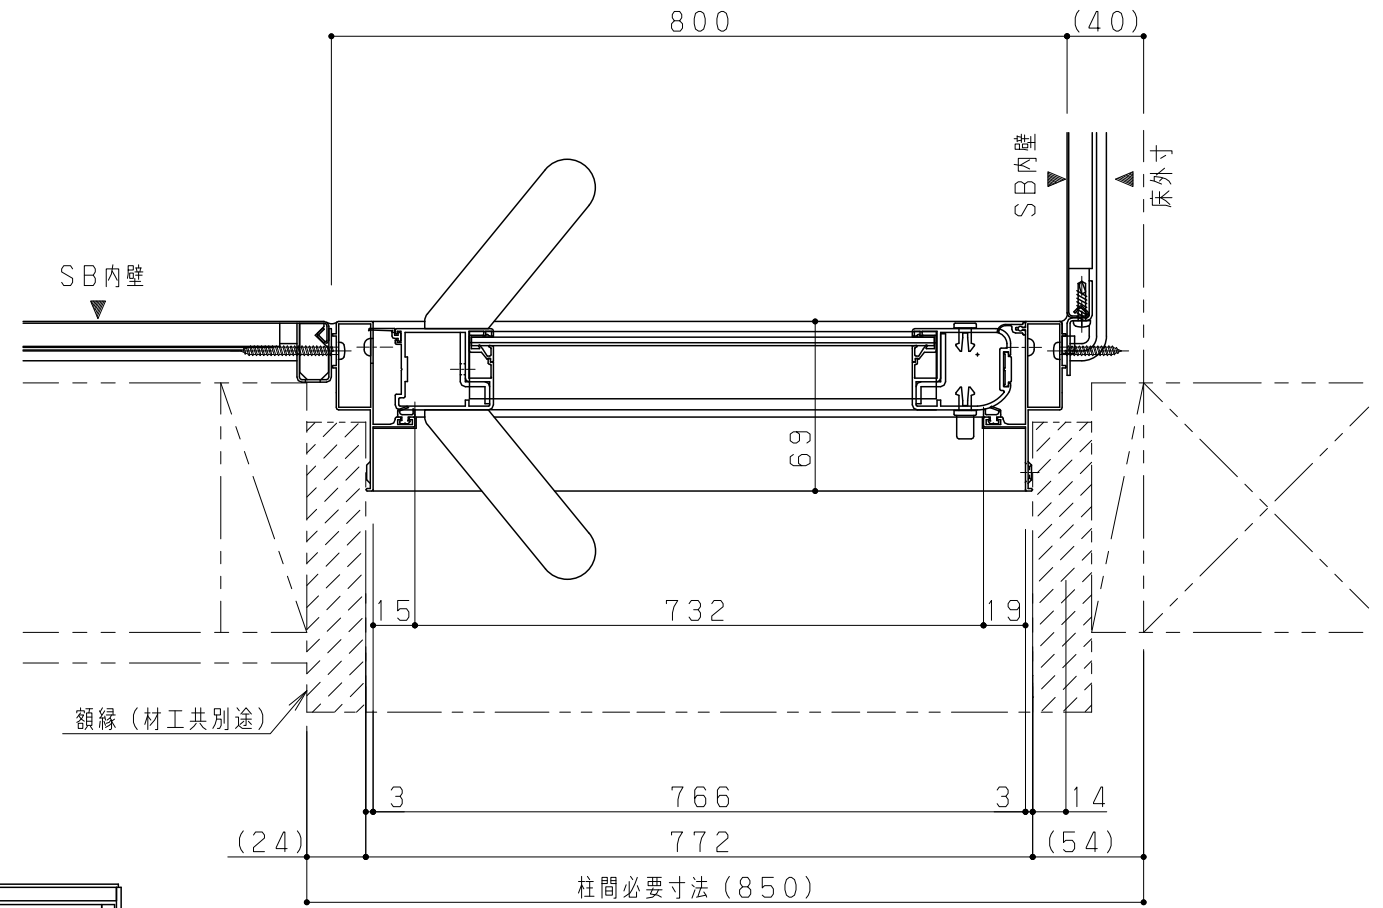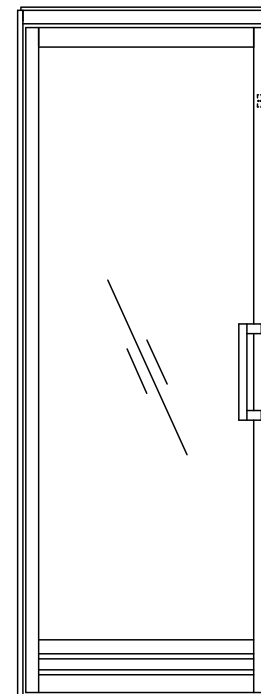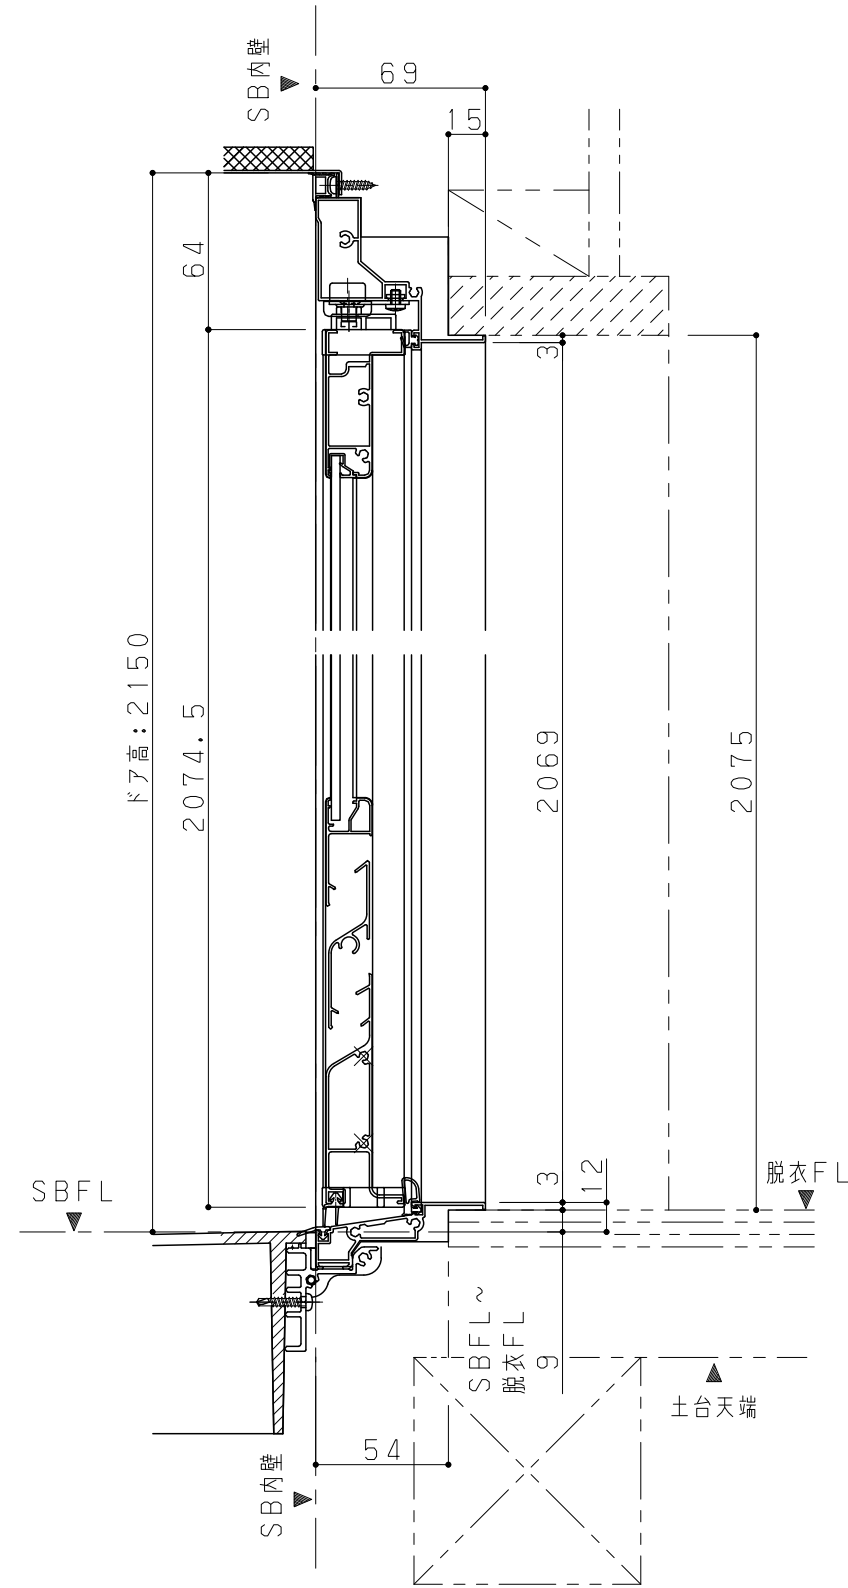

ドア有効開口寸法：671mm

※本図は、AR (BL) 勝手の場合を示します。
AL (BR) 勝手の際は本図と対称になります。

Panasonic

名称
台湾圖面

作図日：2025 年 05月 20日

図名
パナソニックバスルーム L-CLASS 1621 /BNL2

代理店様名 (ご担当)

()

担当

販売店様名 (ご担当)

()


提案NO.

YGW0FA


リクエストNo: W1TJH2

Pin Hole LED

■ 構造図

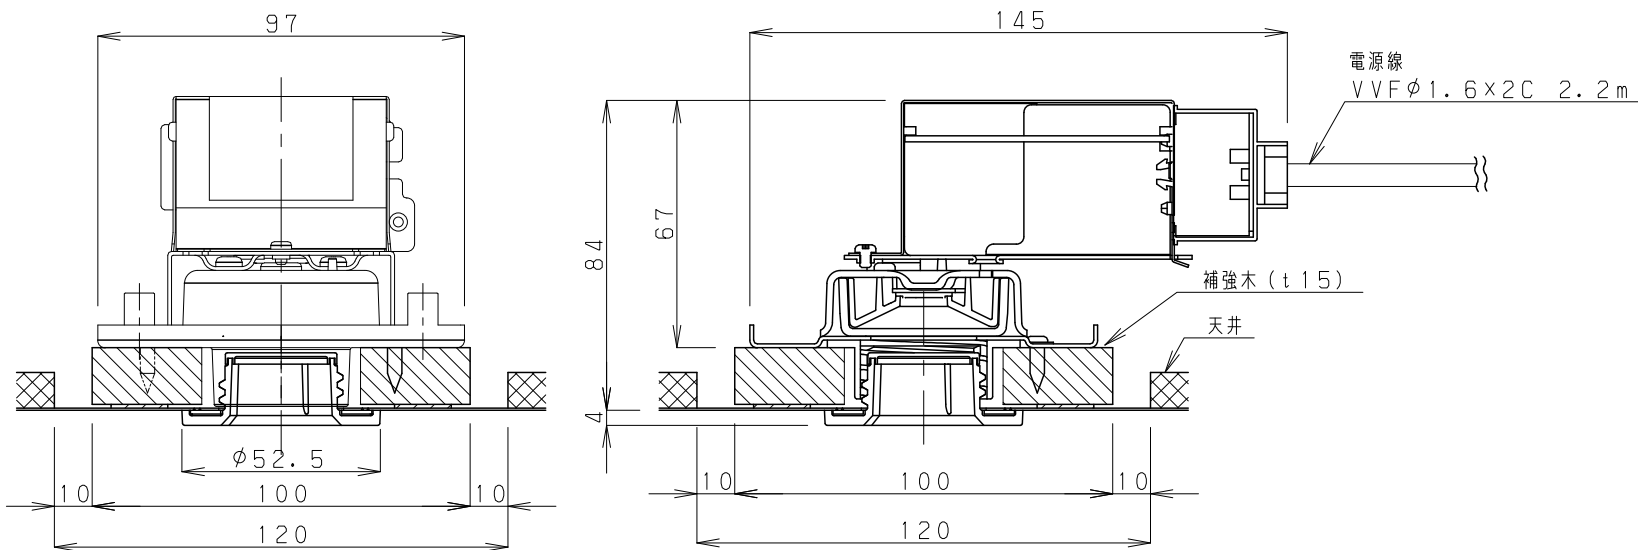


■ 必要据付寸法

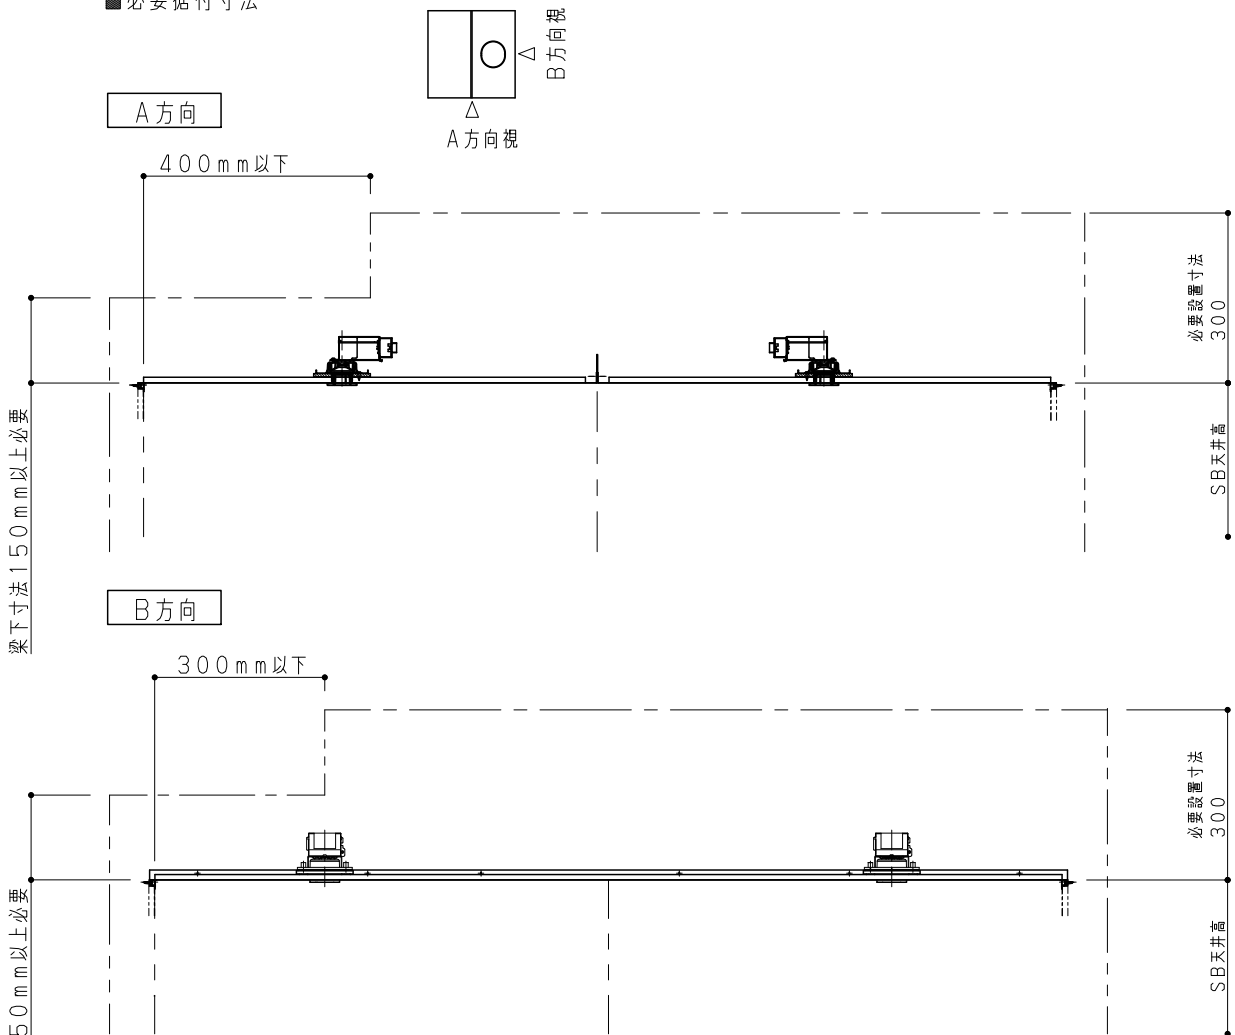

- 照明器具と梁がかぶる場合、梁下の天井上の有効寸法は最低150mm必要です。
- 照明器具と梁がかぶる場合、天井と梁のかぶり寸法は300mm以下とします。

【 姿図 】

■ 電気結線図

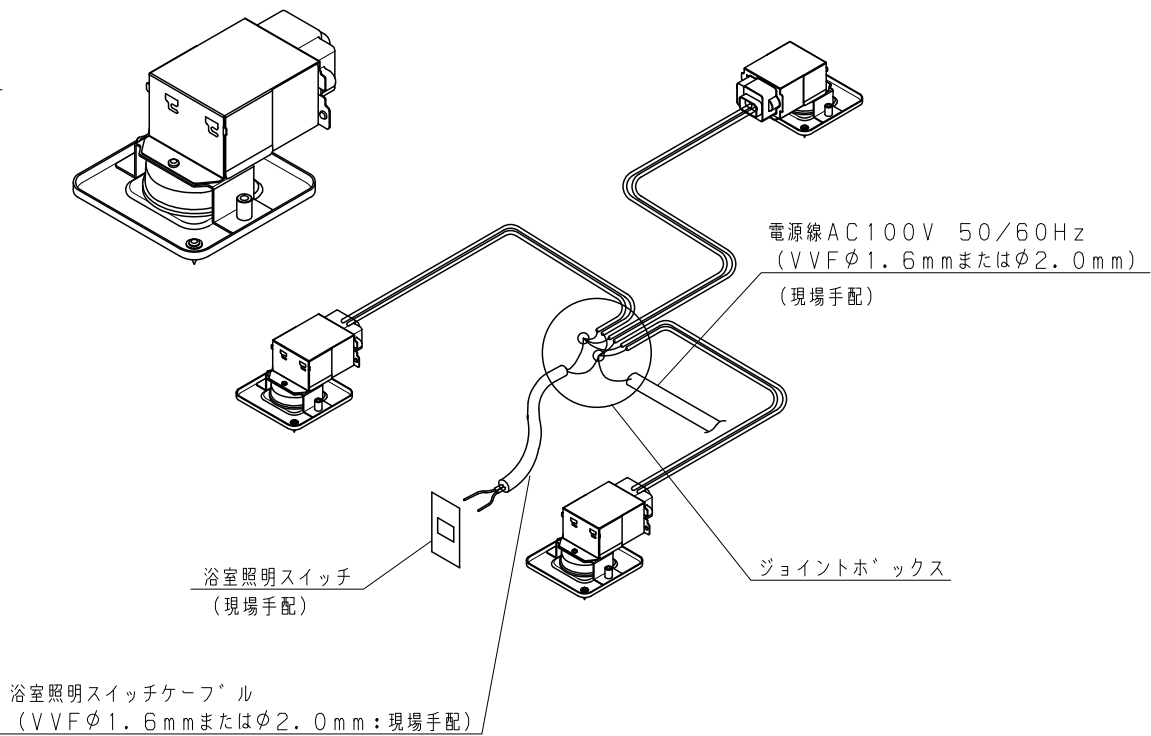

■ 消費電力

名 称	消費電力
Pin Hole LED照明	4.5W×灯数

■ 選定上のご注意

- ・ピンホールLED照明は光源にLEDを採用しています。専用のLED照明ユニット、照明カバーをしており、お客様自身での交換はできません。※LED照明ユニットの交換は必ず「パナソニックエコソリューションズ修理相談窓口」にご依頼下さい。条件などにより費用がかかります。
- ・LEDを使用した照明器具のLED素子にはばらつきがあるため、同じ品番の商品でも光色・明るさが異なることがあります。
- ・電球蛍光灯及びLED照明は、調光（明るさが調節できる）機能の付いた器具とは組み合わせて使用できません。
- ・床や壁の色が濃い場合、照度が低下します。
- ・ピンホールLED照明は光の陰影により、落ち着いた空間を演出するため、他の照明に比べ照度設定を低くしております。

■ 施工業者に施工前に知らせねばならない情報

- ・フラットラインLED照明・フラットパネルLED照明・ピンホールLED照明・換気扇の器具や各種制御ボックスの周囲には、天井裏の断熱材は10cm以上離してください。
- ・ピンホールLED照明 取り付け時、天井裏スペースは、バスルームのサイズや種類によって異なりますので、事前確認をお願いします。

Panasonic

名 称
台湾圖面

作図日：2025 年 05月 20日

図 名
パナソニックバスルーム L-CLASS 1621 /BNL2


代理店様名（ご担当）	()	担当	
販売店様名（ご担当）	()	提案NO.	YGW0FA

壁パネル開口範囲

※下図の範囲をこえて開口すると、壁パネルの破損の原因となりますのでお避けください
※窓下に握りバーを取り付ける場合は、壁開口はSBFL+750mm以上高い位置にしてください。
※握りバー・スライド式シャフックをまたいでの窓開口は、壁パネル破損の原因となりますのでお避け下さい。
※握りバーの上にリモコンを設置する場合、握りバーより200mm以上離して壁開口して下さい。
(巻きフタを丸めて収納する場合、握りバーに当たらないようすることをお勧めします。)
※他の器具との併設のご注意事項

【注意事項】・照明取付け位置より、200mm以上離す。 ・握りバー取付け位置より、150mm以上離す。
・壁開口高さ(A寸法)は、最大1350mm。



※1818サイズの場合、トップカウンター上のW200パネルには開口できません。
※リゾートバブル選択時、壁裏に配管が通るため、窓開口範囲が変わります。

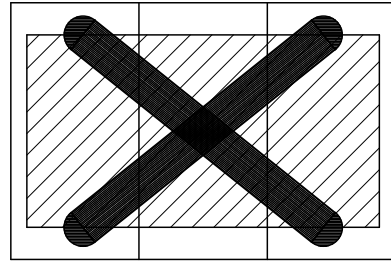

※壁パネル3枚にまたいでの窓開口はできません。
(正面・背面側)

搬入経路 最大製品寸法

※搬入の最適な時期は、木造住宅の場合、棟上が済んだ後、間柱、木づりができあがる前です。
※最大製品寸法は、下表の通りです。搬入経路をご確認下さい。

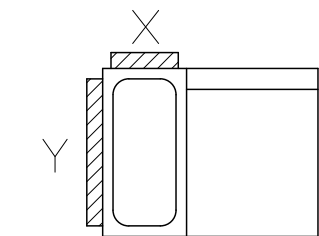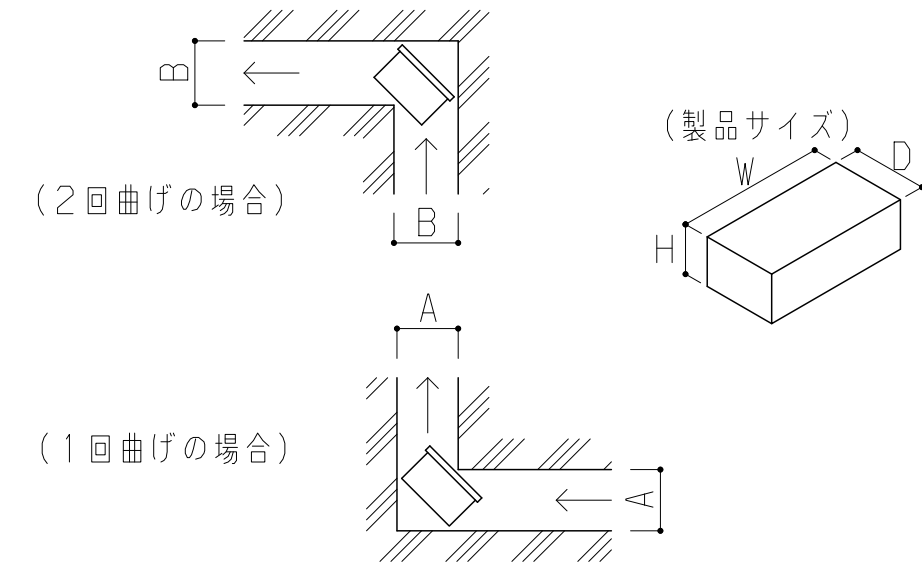

1枚パネルへの開口

■1623サイズ

X寸法	640以下
Y寸法	1400以下

■1621サイズ


	2枚割り壁	3枚割り壁
X寸法	865以下	640以下
Y寸法	1400以下	1400以下

■1616・1618・1818・1717サイズ

	1616・1618・1818	1717
X寸法	640以下	690以下
Y寸法	1400以下	1450以下


■1317・1217・1216サイズ

	1317	1217	1216
X寸法	690以下	640以下	
Y寸法	1100以下	1000以下	950以下

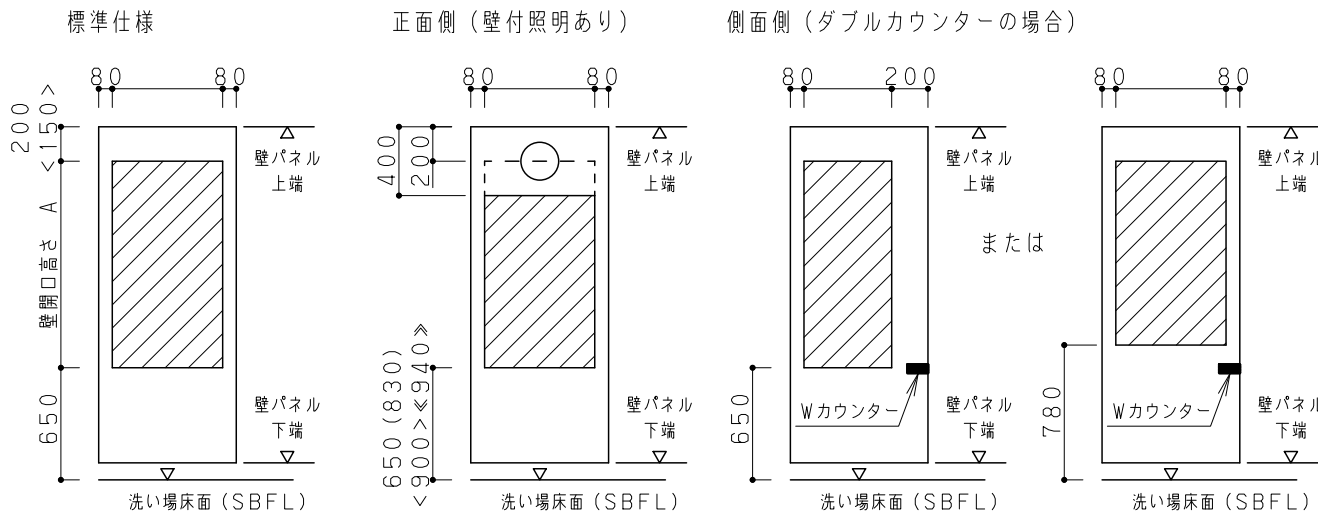

※< >寸法は、1217・1317・1717サイズの場合。
※()寸法は、ダブルカウンターがある場合。
※< >寸法は、L型スライドバーがある場合。
※<< >>寸法は、1818サイズの場合。

2枚パネルへの開口

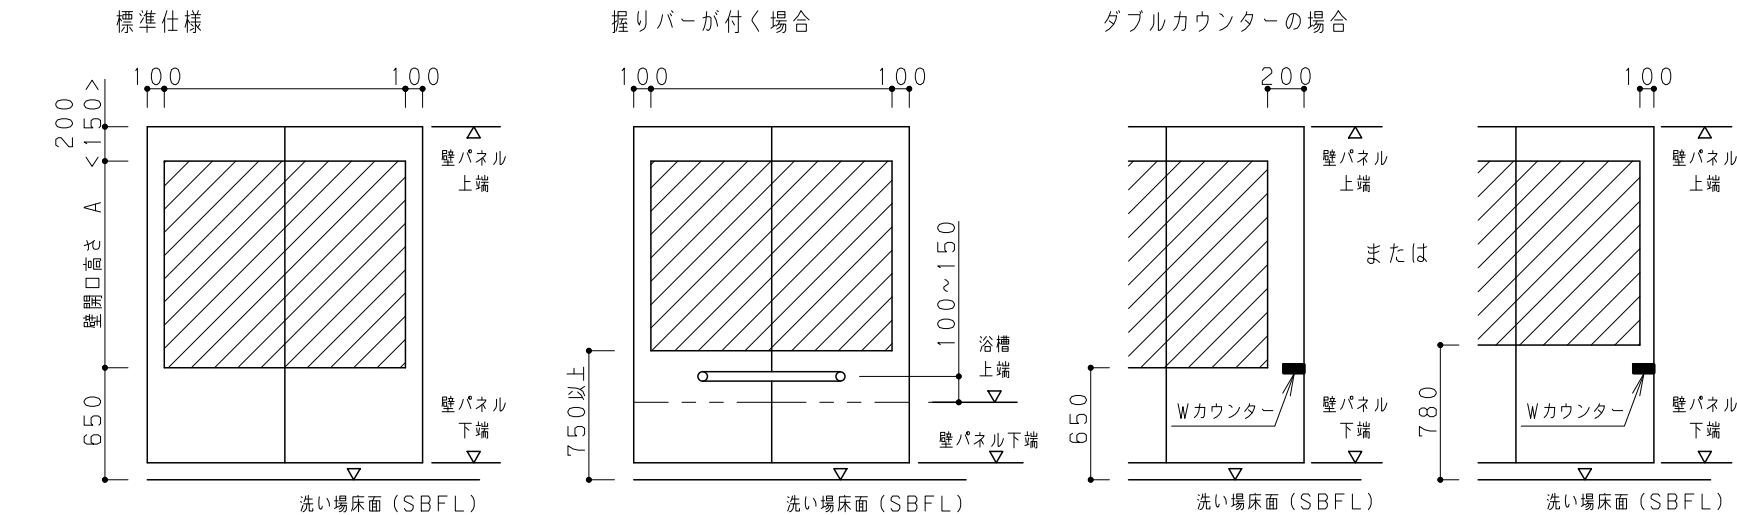

※< >寸法は、1217・1317・1717サイズの場合。

※壁パネル高さにより”開口可能範囲”が変わってきます。壁高さをご確認下さい。

サイズ	浴槽	洗い場床パン			質量(kg)	浴槽			質量(kg)	A寸法	B寸法
		W	D	H		W	D	H			
1623	ワイド	1635	1430	150	52	1600	1000	514	50	700	800
1621	ワイド		1180	150	40	1600	1000	514	50	620	700
	弓形	1635	1430		52		850	535	48		
	ナナメ				52		795		48		
1818 1618	弓形	1635	1180	150	40	1600	770	514	40	600	700
	ナナメ	1635	1180	150	40	1600	795	535	48		
1717	ナナメ	1685	1030	150	39	1650	845	535	50		
1616	弓形	1635	980	150	36	1600	770	514	40	600	700
	ナナメ	1635	980	150	36	1600	795	535	48		
1317	腰掛	1350	1030	125	29	1300	790	535	30	600	700
1217		1250			27	1200			29		
1216		1200	980		25	1150			28		

Panasonic

名称
台灣圖面


作図日：2025 年 05月 20日

図名
パナソニックバスルーム L-CLASS 1621 /BNL2


代理店様名(ご担当)	()	担当	
販売店様名(ご担当)	()	提案NO.	YGW0FA

床下空間図（1621サイズ）

図中方眼の1目盛は20mmを示す
 図中太線はSB本体と干渉しない範囲
 （本体から約20mm）を示す

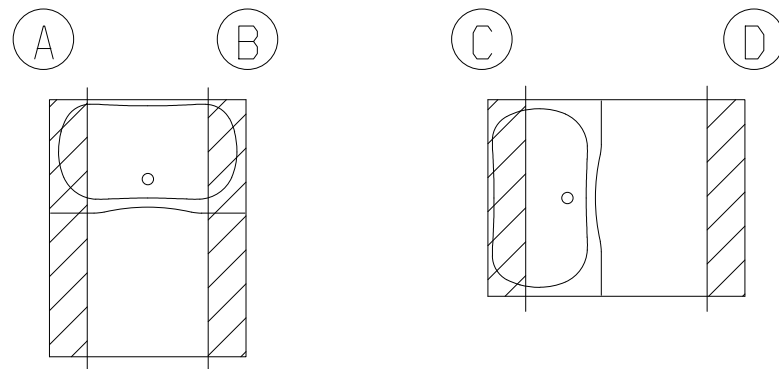


1621 アジャスターボルト設置

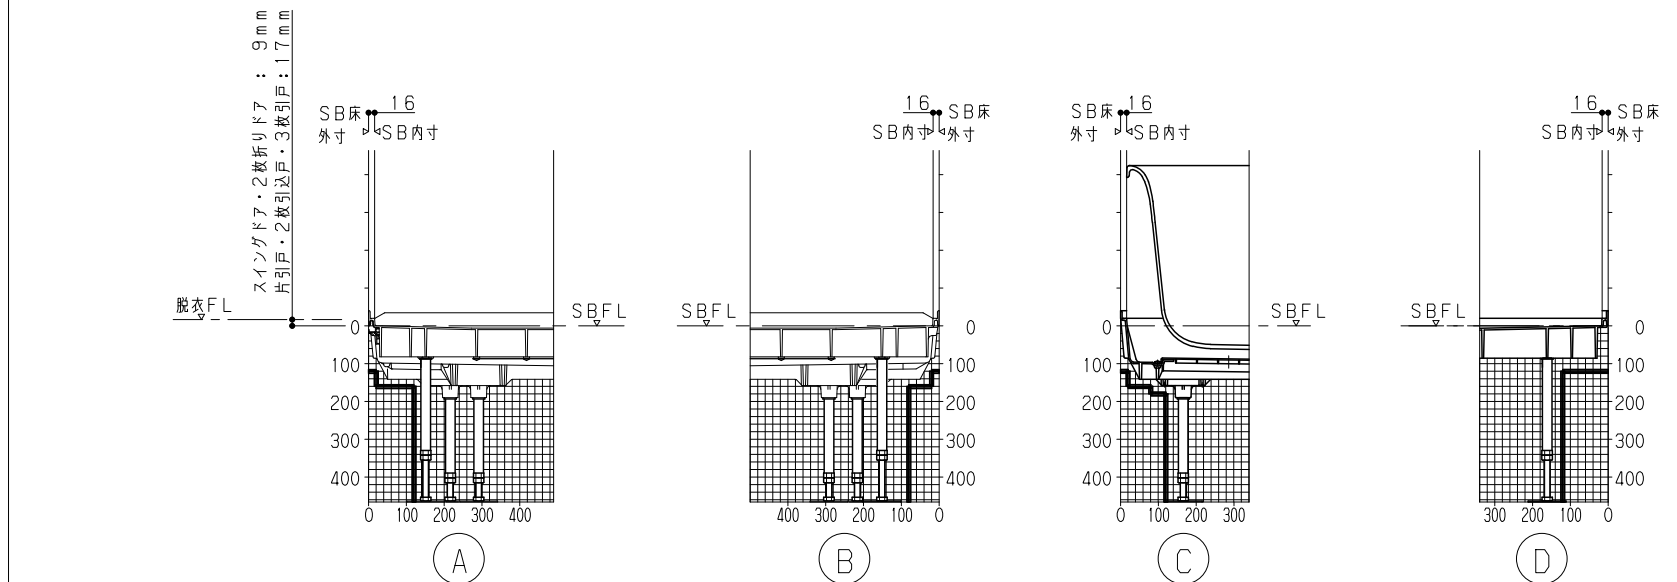

※図は1階設置の場合です。


1621 専用架台

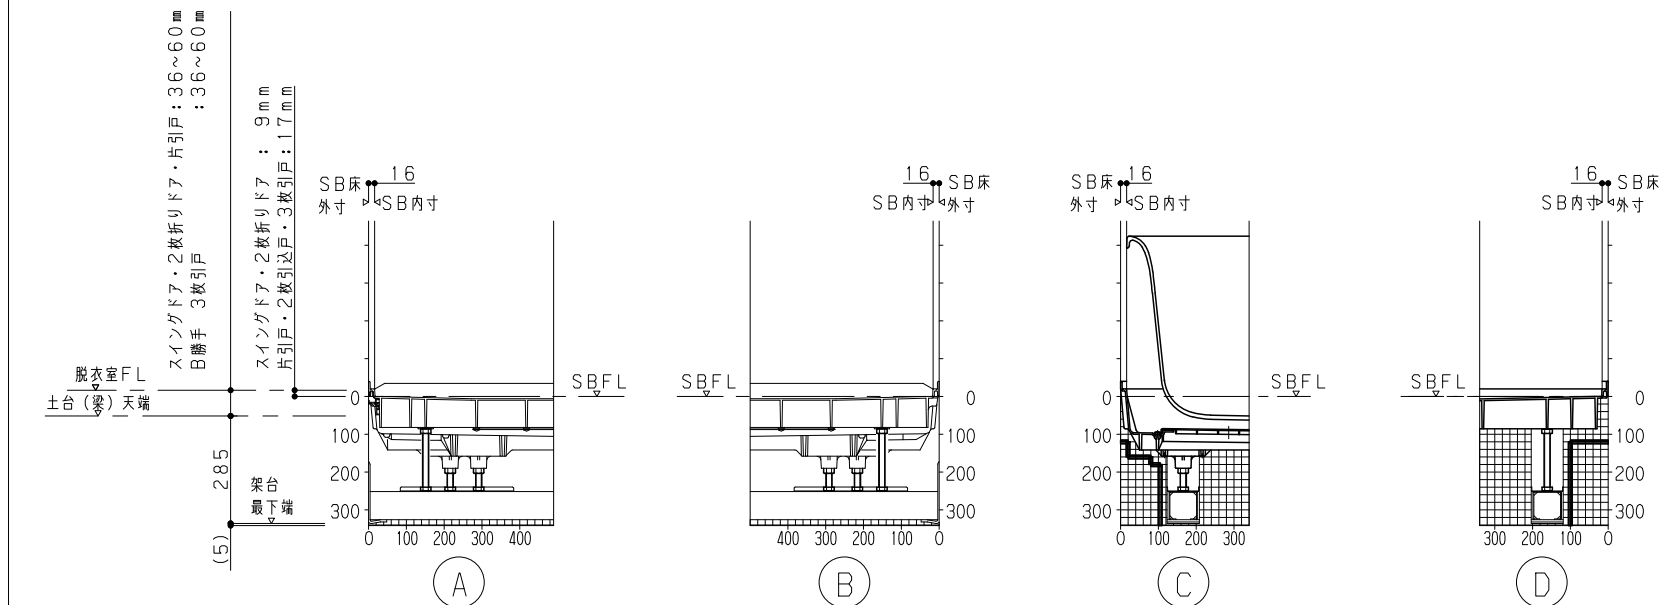

後付けグラリオ窓カウンター検討時のご注意事項

後付けグラリオ窓カウンターは、現場でのカットができない素材になります。
バス本体設置後、ご自宅の窓に納まるように窓枠寸法を採寸し、後日取り付けになります。

■ 後付けグラリオ窓カウンターが納まるまでの流れ

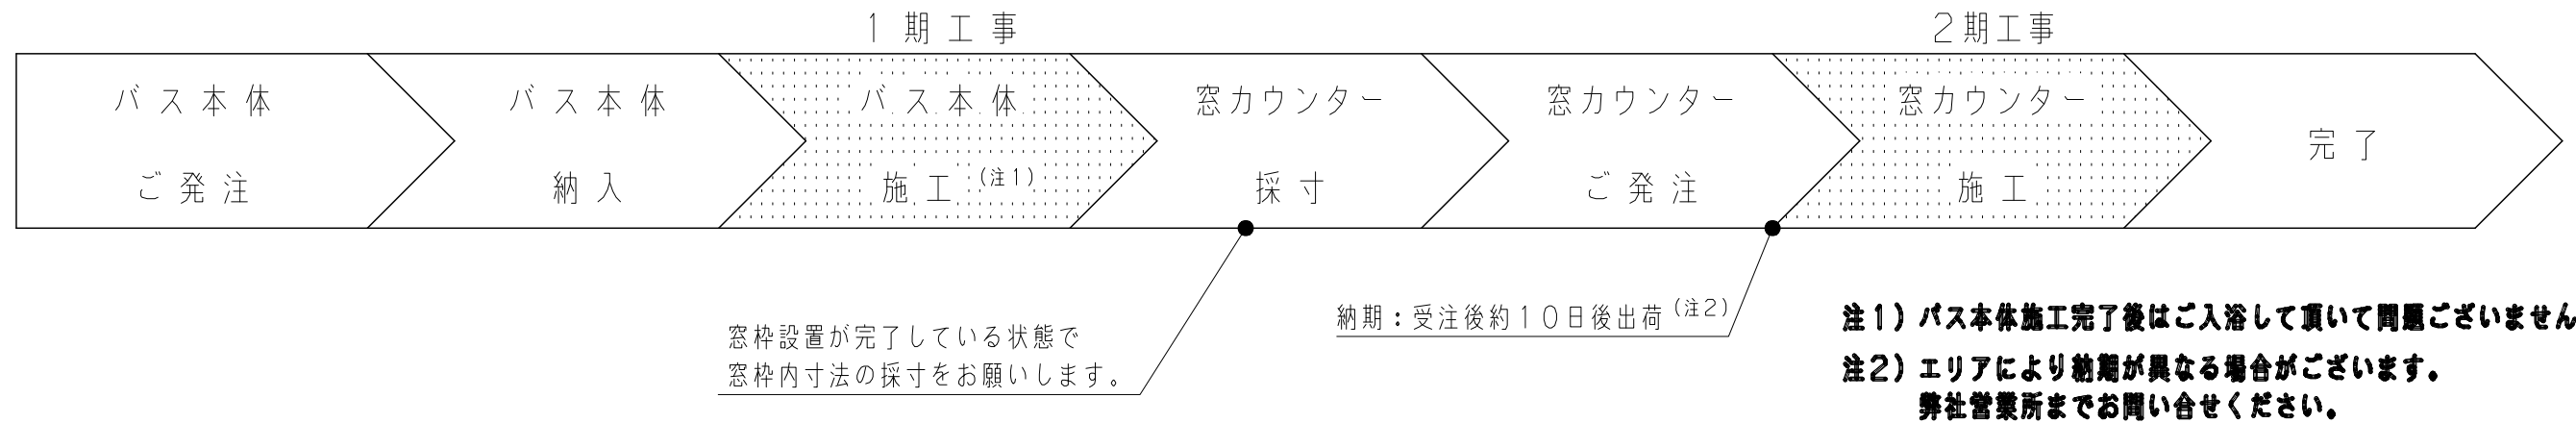

後付けグラリオ窓カウンター手配表

後付けグラリオ窓カウンターの発注には、窓枠施工後の枠内幅寸法「W」と奥行き寸法「D」が必要なため、
浴室本体取り付け設置時に必ず採寸確認を行ってください。

■ 色柄選択

チェック	色 柄
	御影ブラック (GG)
	タソスホワイト (GW)
	ジュラベージュ (GY)
	アズールグレー (GS)

■ サイズ記入


測 定 場 所	測 定 寸 法
「W」(窓枠 枠内幅寸法)	m m
「D」(窓枠 奥行き寸法)	m m

・窓カウンター寸法対応範囲
「W」=190~1580mm
「D」=100~300mm
※採寸寸法から
「W=-10mm」
「D=-5mm」で納品されます。


■ 後付けグラリオ窓カウンター同時発注部材選択

チェック	カウンター色	シーリング材品番
	御影ブラック (GG)	GKJ9GVR5524
	タソスホワイト (GW)	GKJ9GVR5521
	ジュラベージュ (GY)	GKJ9GVR5523
	アズールグレー (GS)	GKJ9GVR5526

■ 寸法確認場所

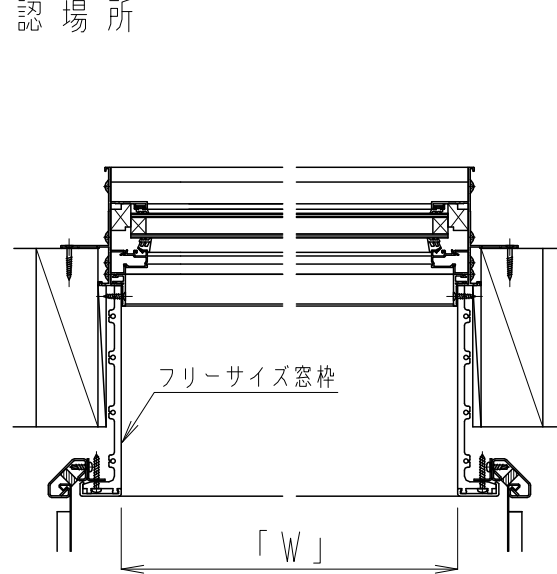

窓サッシ納まり図（横断面）

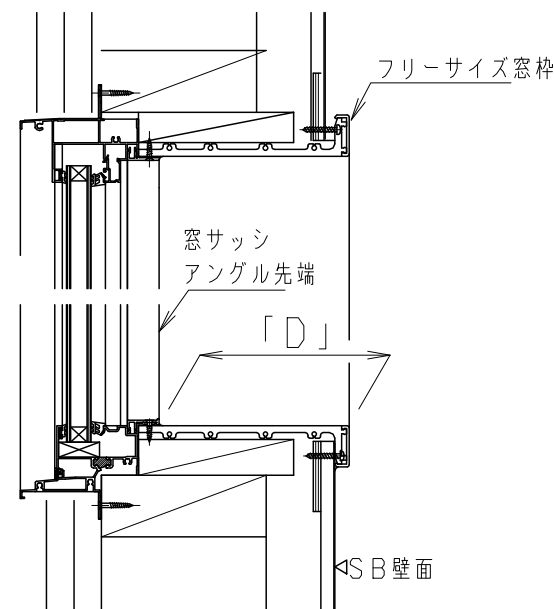

窓サッシ納まり図（縦断面）

■ 希望小売価格

・カタログをご参照ください。

■ 取付設置上のご注意

- ・排水構造のない窓サッシには取り付けできません。
結露水排水構造、もしくは障子の開閉で排水される構造が必要になります。
- ・窓サッシのアングルより飛び出す部材（網戸など）がある場合は取り付けできません。
- ・窓カウンター形状は、出窓などの異形状（台形など）には対応できません。

Panasonic

名 称
台湾圖面

作図日：2025 年 05月 20日

図 名
パナソニックバスルーム L-CLASS 1621 /BNL2

代理店様名（ご担当）

()

担当

販売店様名（ご担当）


()

提案NO.

YGW0FA

電気器具関連 共通事項

電気配線図

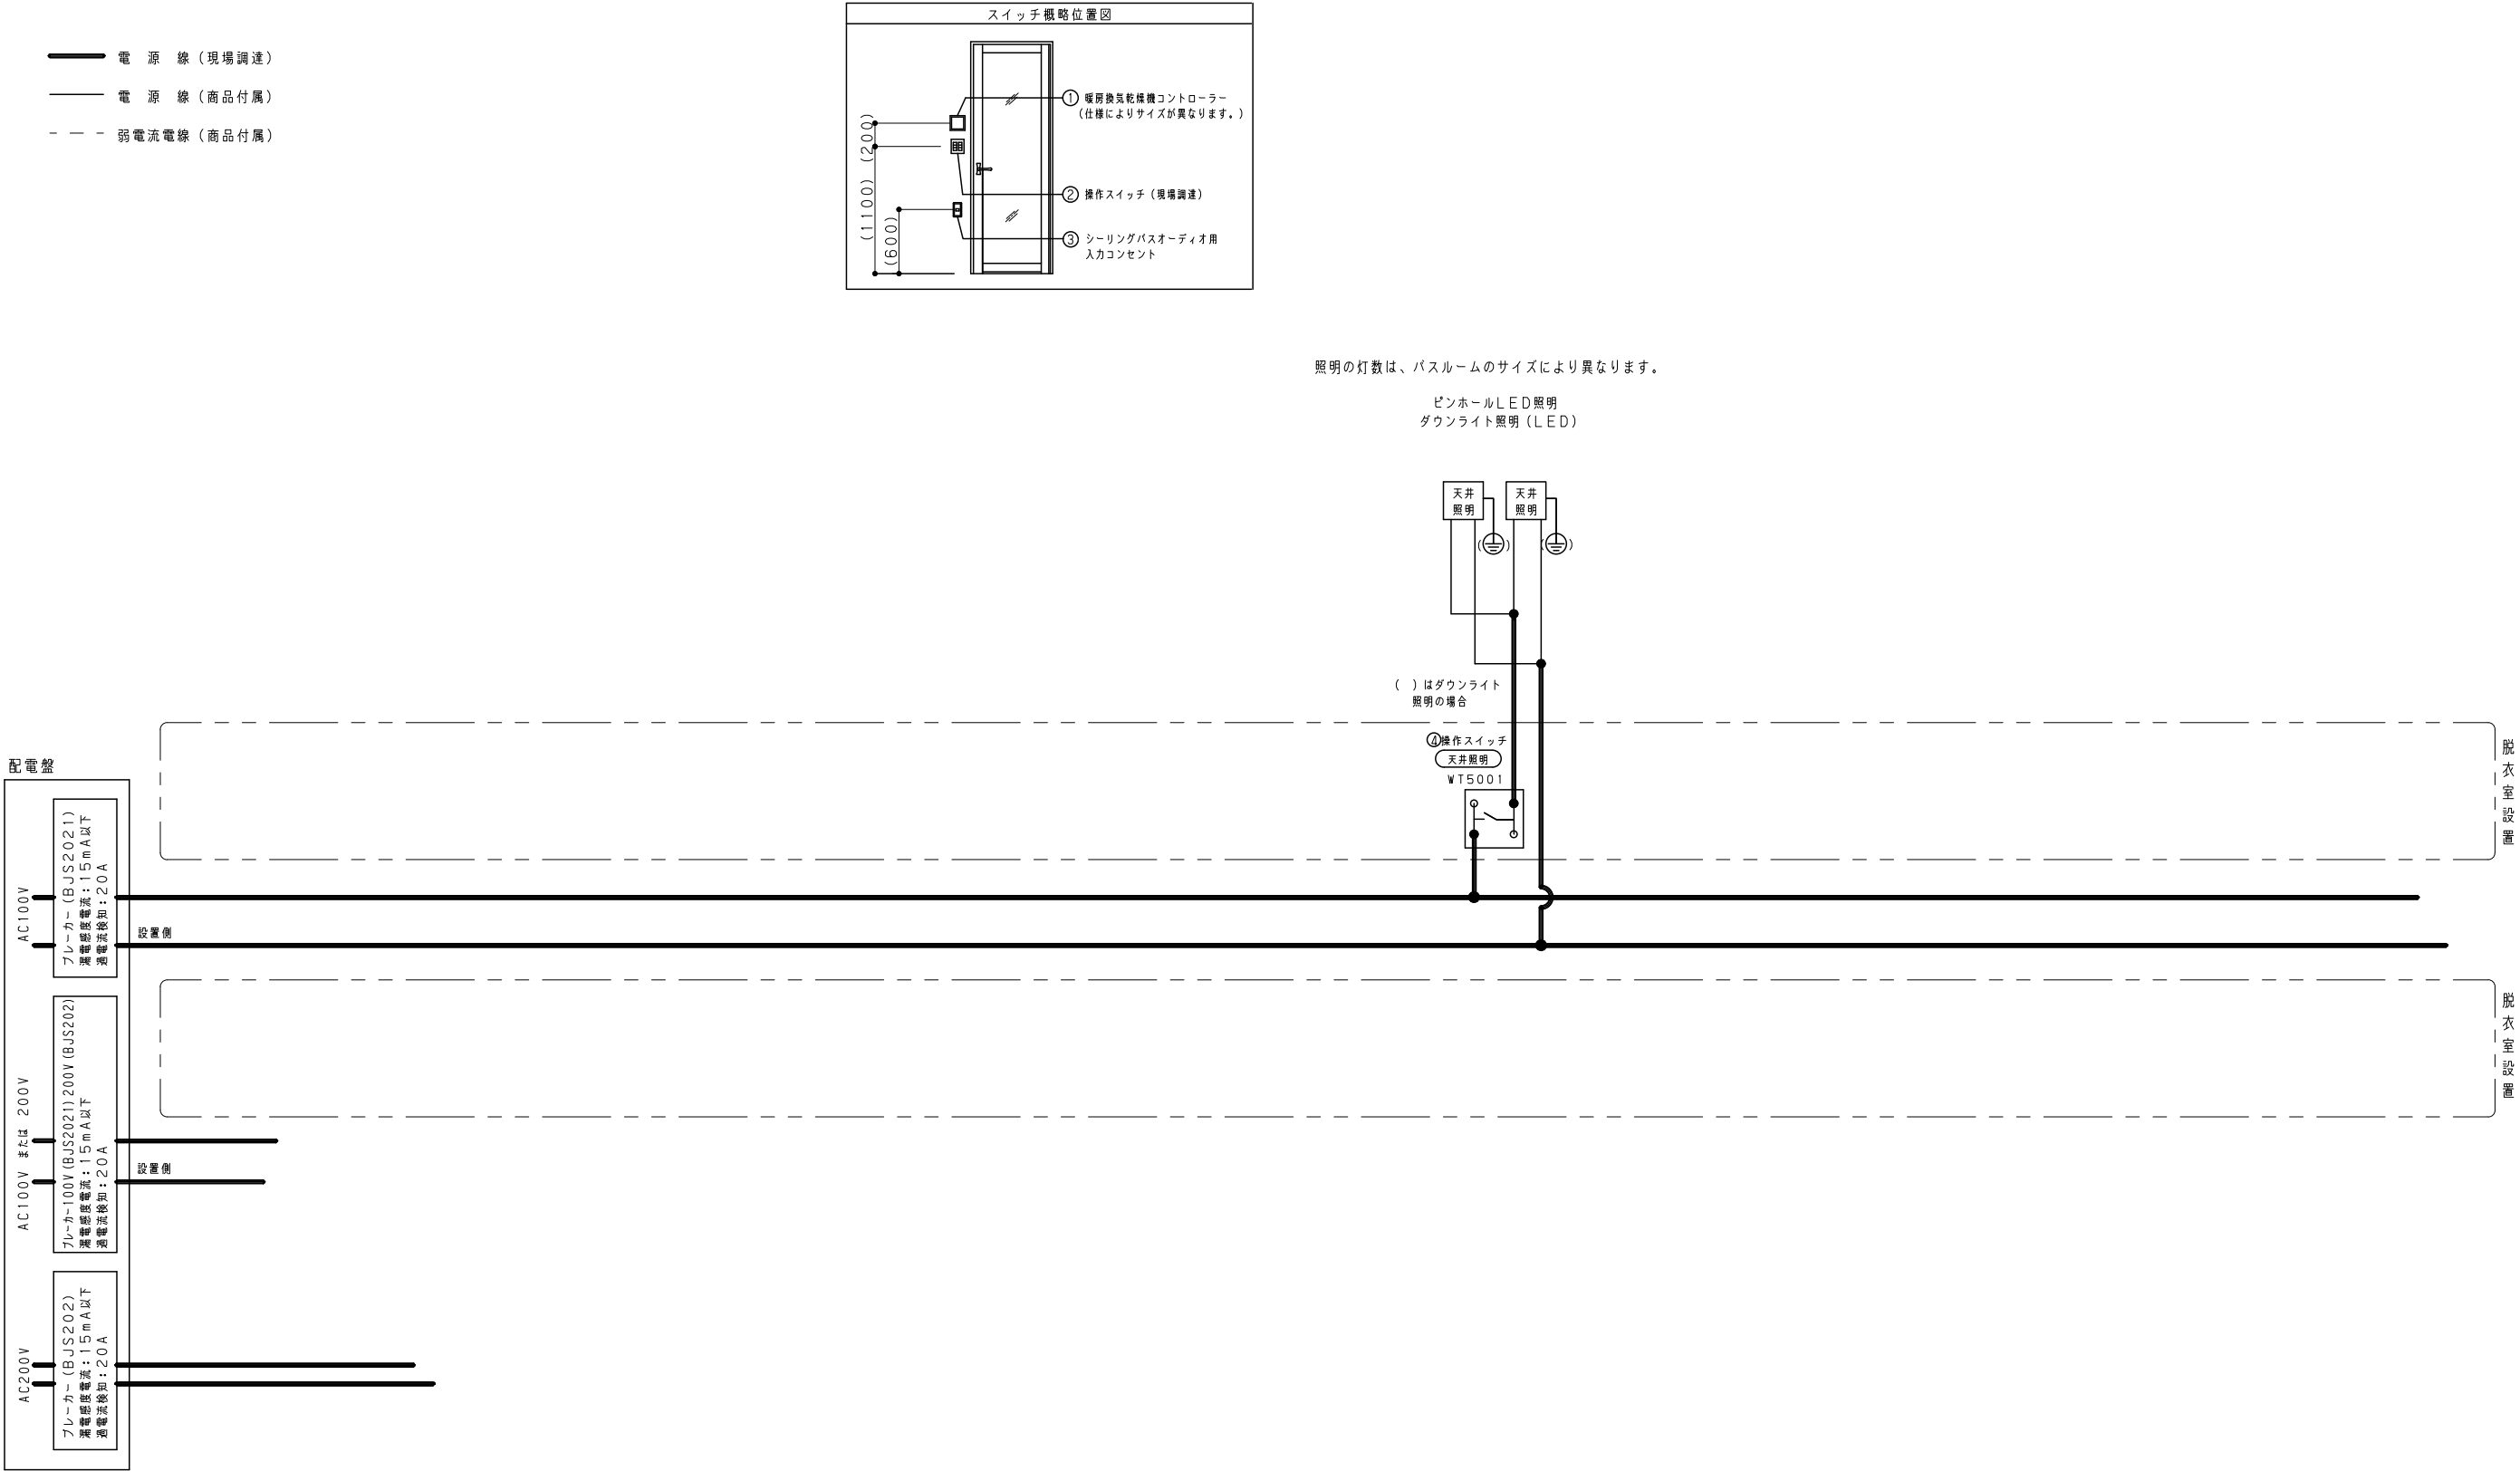

Panasonic	名称 台湾圖面	図名 パナソニックバスルーム L-CLASS 1621 /BNL2	代理店様名（ご担当）	（ ）	担当	
			販売店様名（ご担当）	（ ）	提案NO.	YGW0FA