


01
キッチン
L クラス

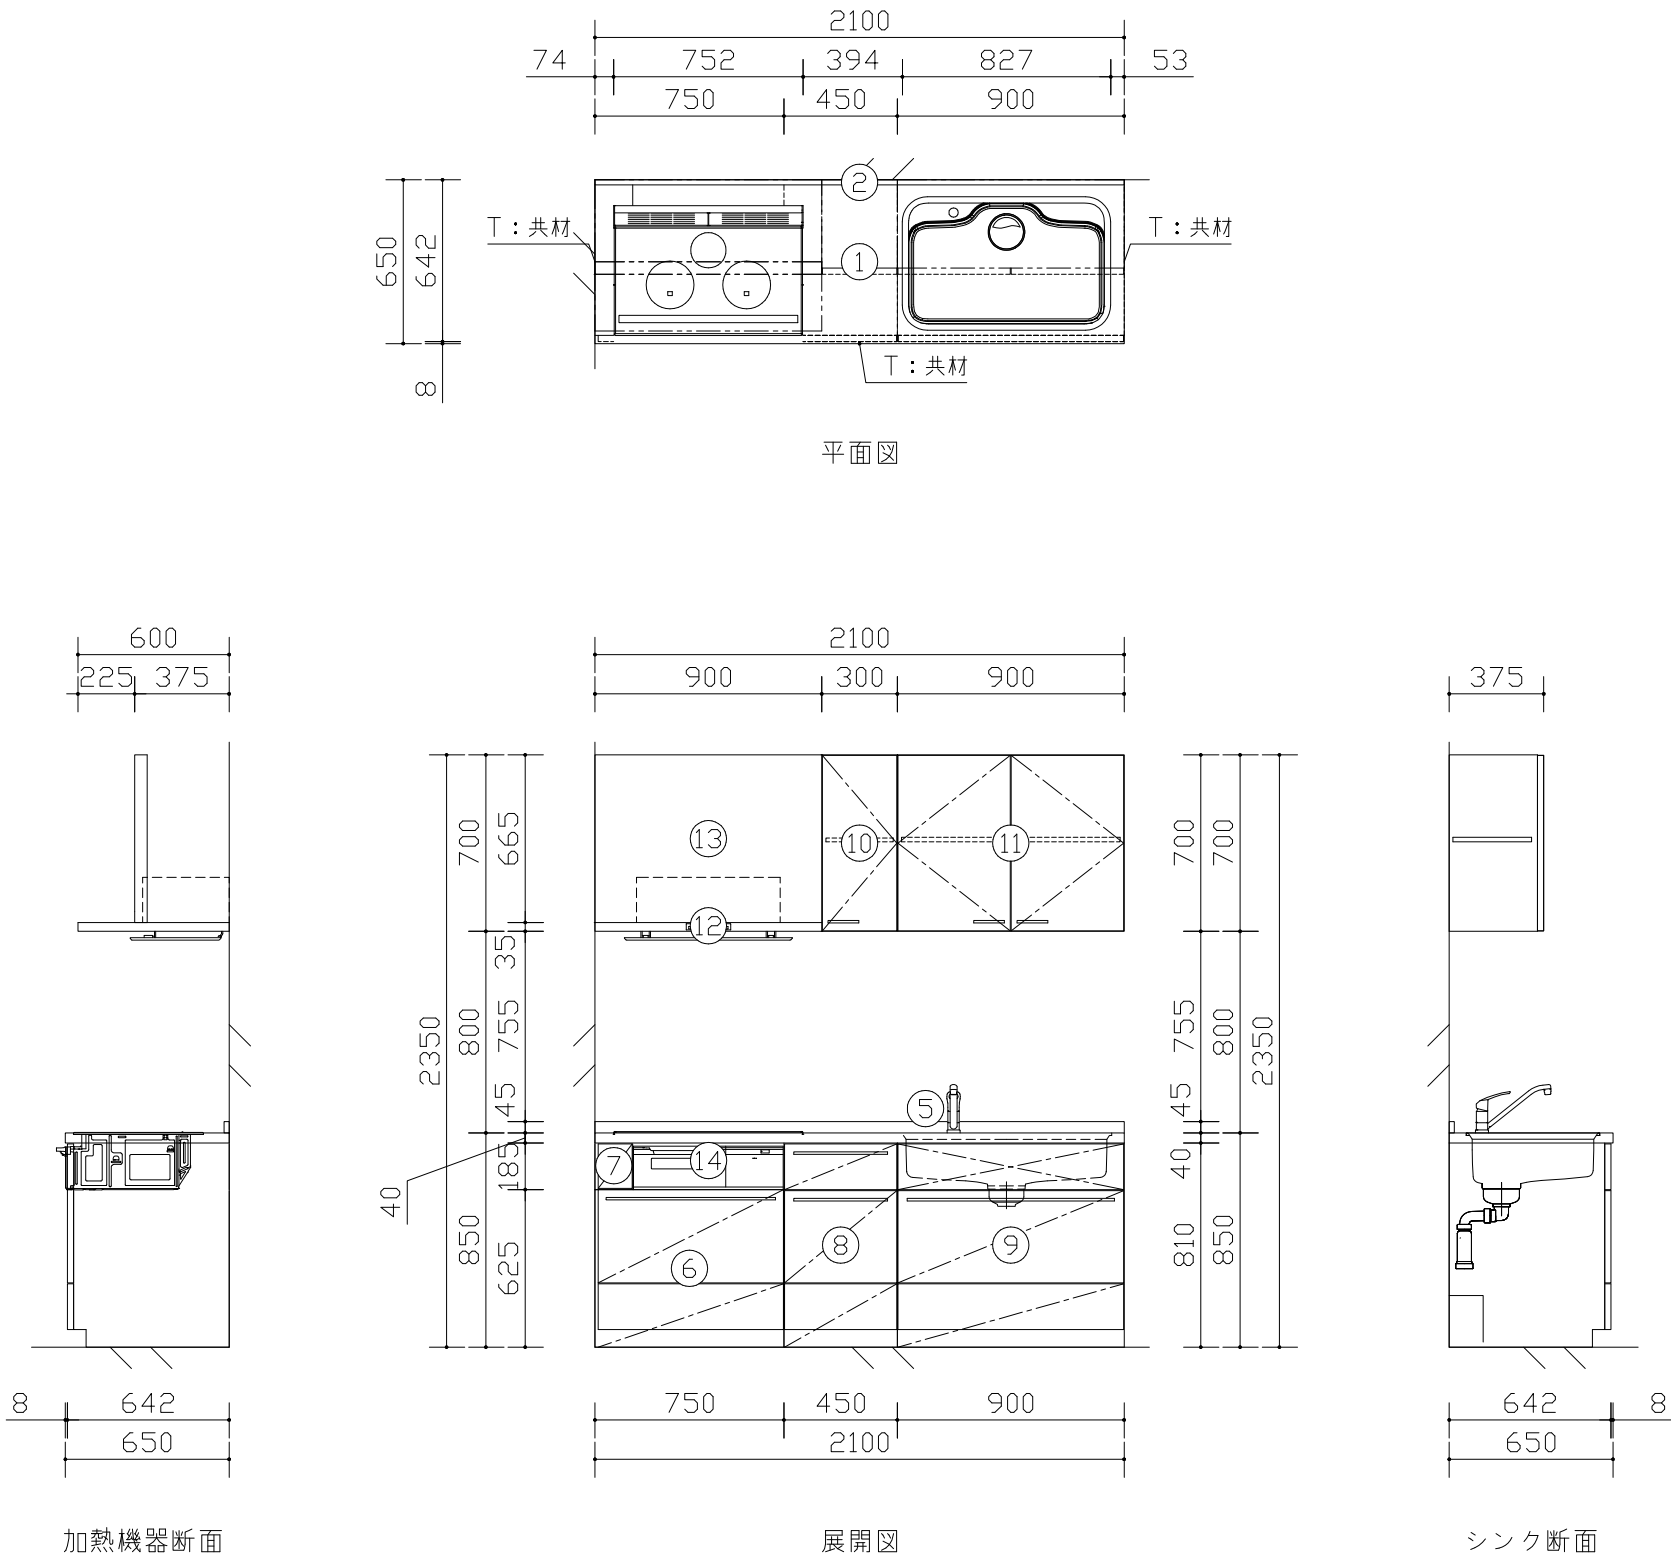

組合せ部材一覧表				
	No	品名	品番	数 備考・特注内容
〈特〉	1	カウンター人大バックガード分離I型用	JUGE2100ASWR3	1 ※注1
〈特〉	2	バックガード人大	JUGE2100YYWT	1 ※注2
＊	3	スキマレスステン用排水セットジャバラ有	JUG36SHAEJA2	1
＊	4	バックガード接着剤	JUG42CP2EA	1
	5	カチット水栓泡沫一般地用	JUGKM5111TEPC	1
	6	コンロ下スライド壁納め有	JUG1W075GDQL	1 ※注3
	7	コンロ下用小引出し壁納め有	JUG1W015GZVL	1
	8	フロア2段引出しストッカー付	JUG1W045K2QT	1 配管スペース無
	9	シンク下スライド	JUG1W090FSPT	1 配管スペース有
	10	ウォール開き不燃	JUG1U030WF7R2	1
	11	ウォール開き	JUG1U090WA7T2	1
	12	ほっとクリーンフードL換気連動銀	JUGS16BHWZ3ML	1
	13	フード用上幕板W900H700銀	JUGS08AHPM907	1
	14	IHW750鉄ステン2口IH換気連動銀	JUGSW173SK	1
＊	15	取付部品箱ウォール・ミドル2箱用	JUG1ZU02SSWA	1
＊	16	取付部品箱フロア4箱用	JUG1ZU04SSFA	1

注1： ◇2100／650／XE柄／カウンターt40／スキマレス・ステンM（標準仕様）／水栓穴左／標準機器穴／左T：共材仕上げ／右T：共材仕上げ
注2： ◇2096／XE柄／左T：共材（R控え）／右T：共材（R控え）
注3： 配管スペース無 配管スペース無

主な仕様	
・基本商品	：パナソニックキッチン・Lクラス
・間口	：2100
・奥行	：650mm
・扉柄	：L I 1 0ダークグレー（I J）
・取っ手	：ハンドル シルバー（HFN）
・箱柄・レール仕様	：スーパーホワイト／ダークレール（ソフトクローズ）
・カウンター	：御影ブラック（XE）
・カウンター厚さ	：カウンターt40
・クックスクリーン穴加工	：無
・シンク	：スキマレス・ステンM（標準仕様）
・シンク勝手	：右勝手
・水栓穴加工	：水栓穴左
・止水栓	：別途
・その他	：耐震ロック機構付（ウォールユニットのみ）

【注】商品の寸法・重量に注意し、事前に搬入経路・運搬方法を御確認下さい。
＊印の商品は、図面表示していません。

- ◆取付・設置上のご注意◆
- ・図面表記は一般寸法です。実際の寸法とは異なります。
 - ・そで壁が有る場合は見切材等との納まりにご注意下さい。
 - ・窓枠、笠木等有る場合はカウンター（バックガード）、ユニットとの納まりにご注意下さい。

Panasonic

台灣圖面

2025年 5月16日

縮 尺

1 / 3 0

代理店様名

ご担当

プラン担当者

□P担当者

担


当

図 番

YGW0FA

01
キッチン
Lクラス


注1	給湯・給水各15A・Rc1/2メシ
注2	单相200V 30A専用回路背壁に埋込型コンセントを接地極を左側にして設置
注3	AC100V・20AVVFΦ1.6（又はΦ2.0）（L=1.5m）アース線（L=1.5m）アースターミナル（接地端子）付コンセント（現場調達）
注4	排気ダクトΦ150（接続別途）

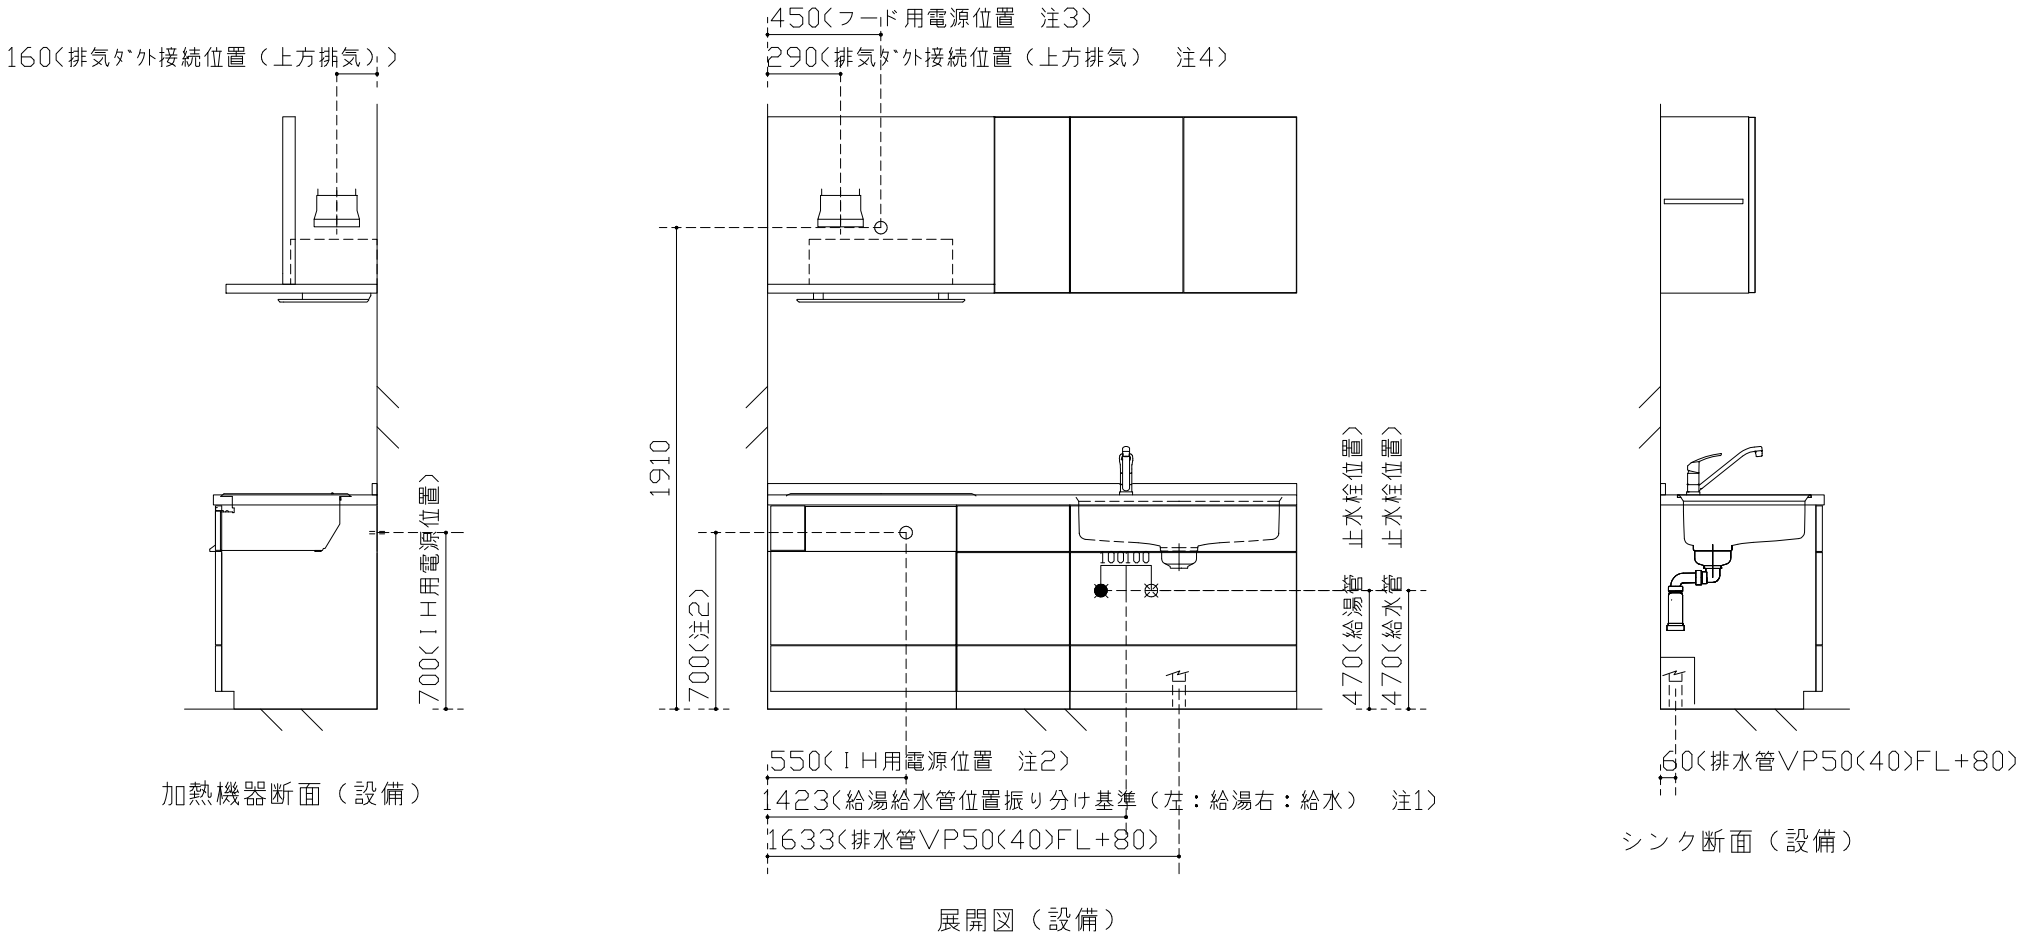


以下の部材・工事は、別途ご準備ください。
（有資格者工事となります。）
●躯体・下地・仕上げ工事
●レンジフード壁面開口・屋内外ダクト接続工事
●電気配線・給排水・ガス配管接続工事

Panasonic	台灣圖面	縮 尺	代理店様名	ご担当	プラン担当者	担 当	図 番
		1 / 3 0			□P担当者		
2025年 5月16日							


01
キッチン
L クラス

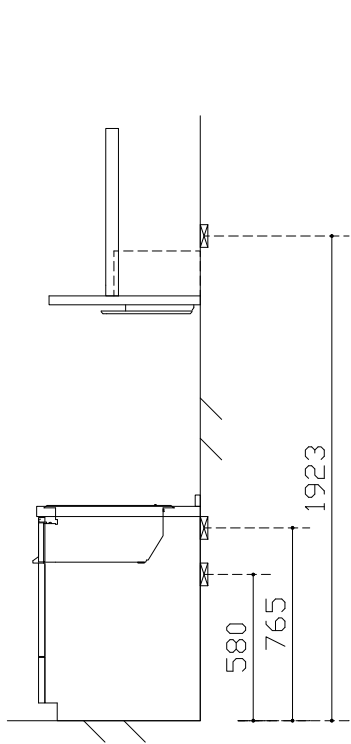

加熱機器断面（桟木）

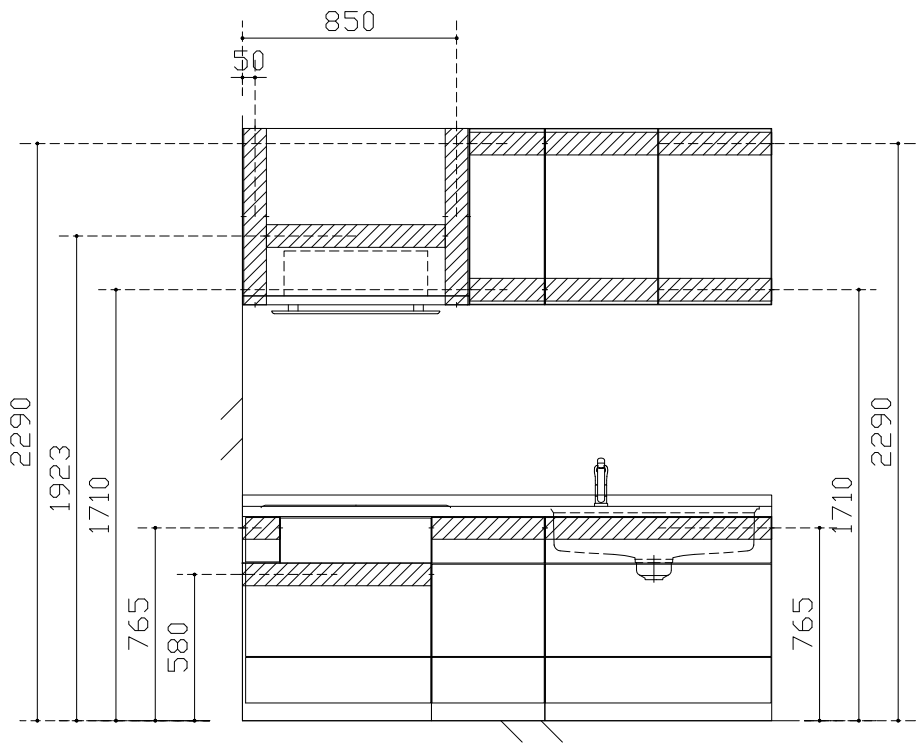

展開図（桟木）

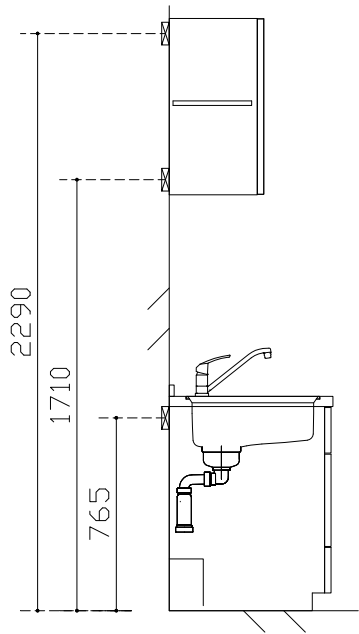


シンク断面（桟木）

以下の部材・工事は、別途ご準備ください。
（有資格者工事となります。）
● 躯体・下地・仕上げ工事
● レンジフード壁面開口・屋内外ダクト 接続工事
● 電気配線・給排水・ガス配管接続工事

Panasonic	台灣圖面	縮 尺	代理店 様名		プラン 担当者	担 当		図 番
		1 / 3 0			□P 担当者			
	2025年 5月16日		ご 担当					YGW0FA

01
キッチン
Lクラス

フロアユニット外形図

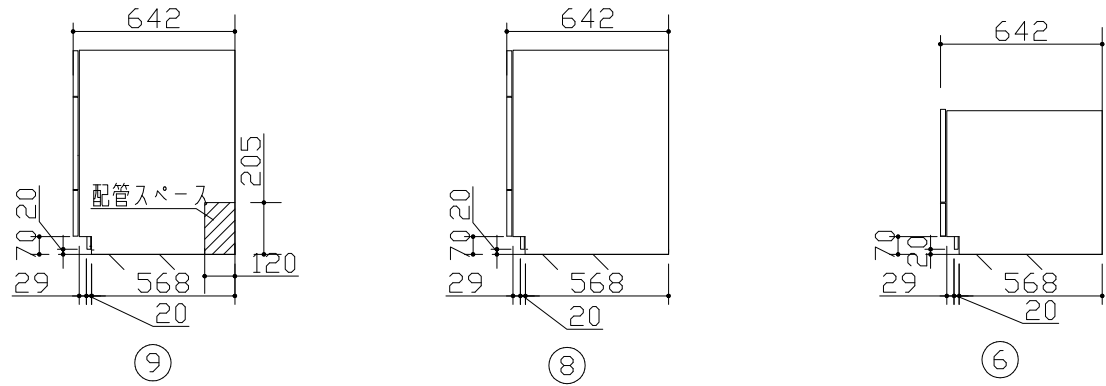

Panasonic

台灣圖面

2025年 5月16日

縮 尺

代理店様名

ご担当

プラン担当者

□P担当者

担
当

図 番

YGW0FA

お願い

排気性能を確保するため、ダクト施工の際は下記の内容をお守りください。
「排気風量の低下」や「運転音の増大」の原因となります。


□パイプフード、ベントキャップは、排気抵抗の小さいもの
（ダクト直管長さ25 m相当以下）をご使用ください。

※推奨商品例

パナソニックエコシステムズ（株）製 パイプフード
FY-MCXB062
FY-MFXA063（防火ダンパー付き）
FY-MFXB063（防火ダンパー付き）


パナソニックエコシステムズ（株）製 ベントキャップ
FY-VCXB062
FY-VCXB063（防火ダンパー付き）

□下記のパイプフード、ベントキャップは排気抵抗が高いためおすすめしません。

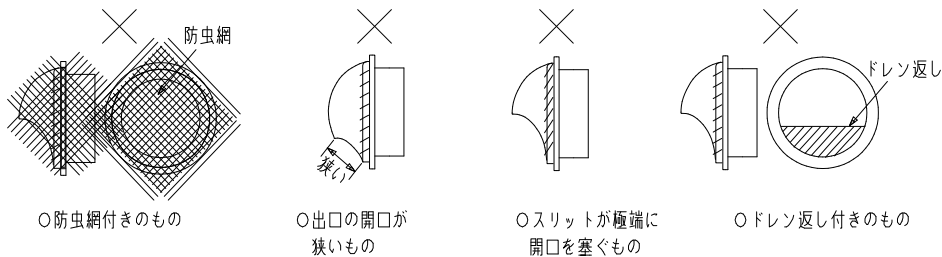

※ダクトの曲り・長さなど設置条件によって変わります。他社製を使用する場合もご注意下さい。

＊16BHWZ3ML 設備詳細

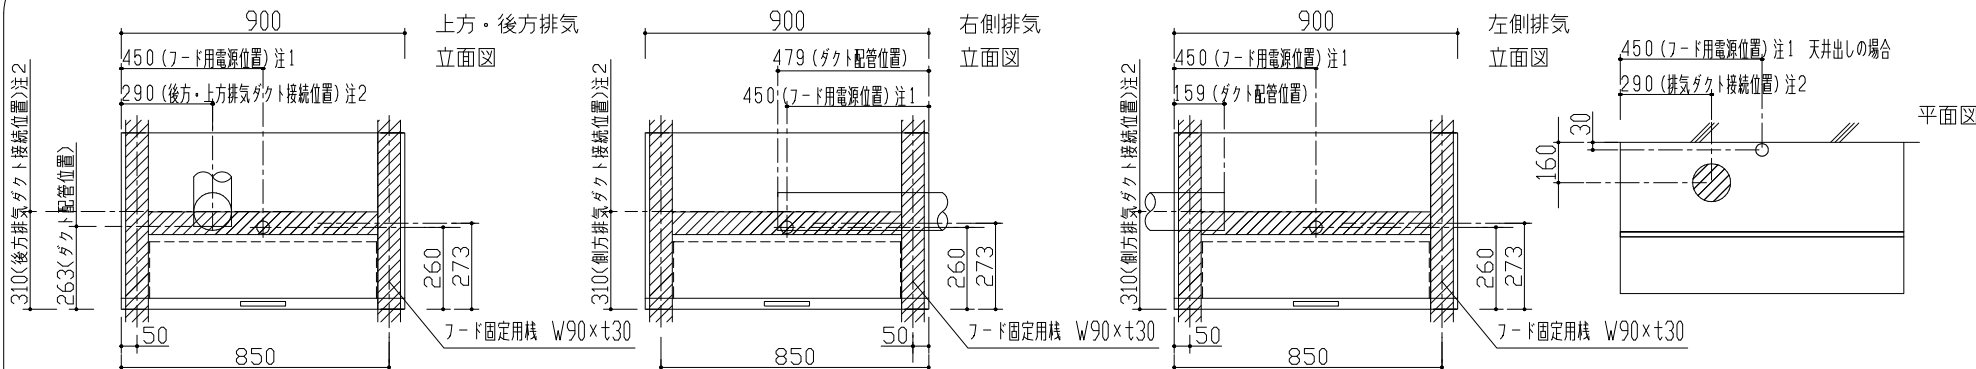

注1 AC100V・20A VVFΦ1.6（又はΦ2.0）×2芯（L＝1.5m）アース線（L＝1.5m）アースターミナル（接地端子）付コンセント（現場調達）D種（第3種）接地工事
注2 給排気ダクトΦ150 消防法・建築基準法に準拠して設置下さい。ダクト内結露が発生する可能性もある為、ダクト断熱材の使用をおすすめします。
ダクト、屋外端部材は別途手配（建築工事）

カウンターの目安重量

＜お願い＞カウンターは重量物です。商品重量をご確認の上、搬入・施工時には十分にご配慮をお願いします。□の商品については特にご注意ください。
クォーツカウンター対面プランを階上に設置する際、ユニーク車等の手配や4人以上での搬入が必要になる場合があります。必ず事前現場確認をお願いいたします。
クォーツカウンターのI型もW3000を超える場合には、ご注意ください。

カウンタータイプ （人造大理石）	製品サイズ （mm）	梱包サイズ（mm） ※（）内寸法は、シンク部サイズを記載	重量（kg）				
			クォーツカウンター （人大7～8） ブラック系 ※1	クォーツカウンター （人大7～8） ブラック系以外 ※1	ガラリオ（人大4～7） フリオ（人大4）※1	フリント （人大1～3）※1	ステンレスカウンター （ステンレス1～3）※2
I型用	1800×650×40	1880（830）×700（600）×130（410）	約47	約39	約34	約36	約29
	2550×650×40	2630（830）×700（600）×130（410）	約68	約57	約45	約48	約35
	3000×650×40	3080（830）×700（600）×130（410）	約80	約68	約51	約54	約46
対面 アイランド用	1552×933×40	1632（830）×983（600）×130（410）	約60	約53	約48	約50	約37
	2602×933×40	2682（830）×983（600）×130（410）	約105	約91	約71	約75	約59
	2752×933×40	2832（830）×983（600）×130（410）	約111	約96	約74	約78	約62

※1、上記は、バックガード分離・ムーブラックシンク付カウンター・梱包込み重量です。
※2、スキマレスシンクステンレスM付カウンター梱包込み重量です。

Panasonic

台灣圖面

2025年 5月16日

縮尺

1 / 3 0

代理店
様名

ご担当

プラン担当者

□P担当者

担当

図番

YGW0FA