


キッチン
Lクラス




◆取付・設置上のご注意◆

- ・図面表記は一般寸法です。実際の寸法とは異なります。
- ・そで壁が有る場合は見切材等との納まりにご注意下さい。
- ・窓枠、笠木等が有る場合はカウンター（バックガード）、ユニットとの納まりにご注意下さい。

05
キッチン
L クラス

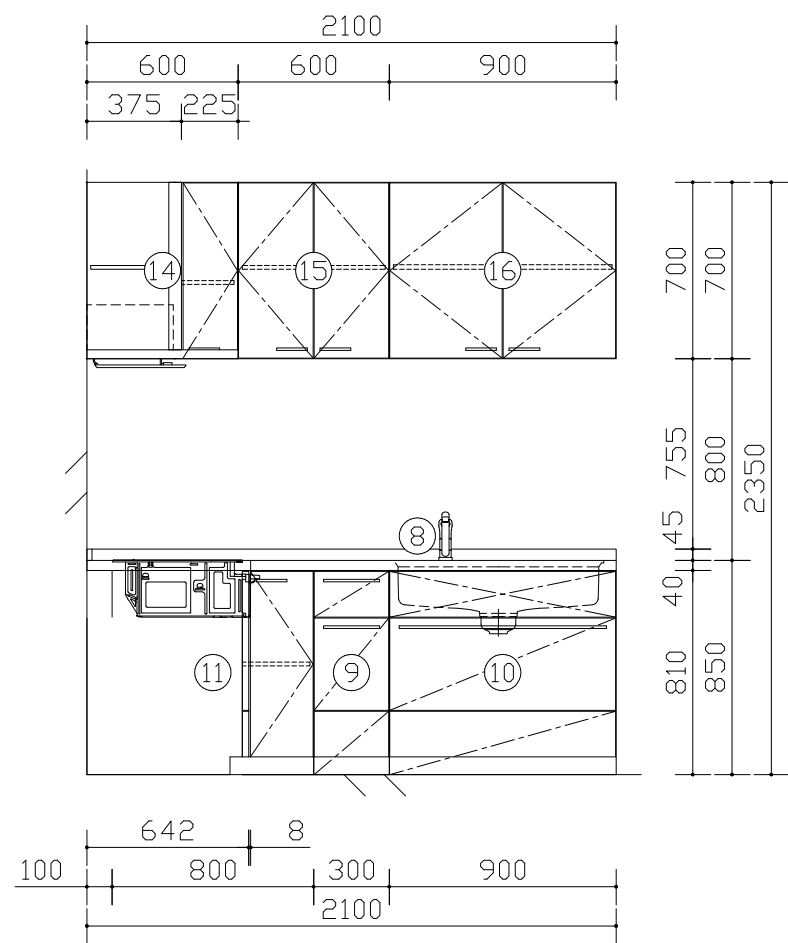

シンク側展開図

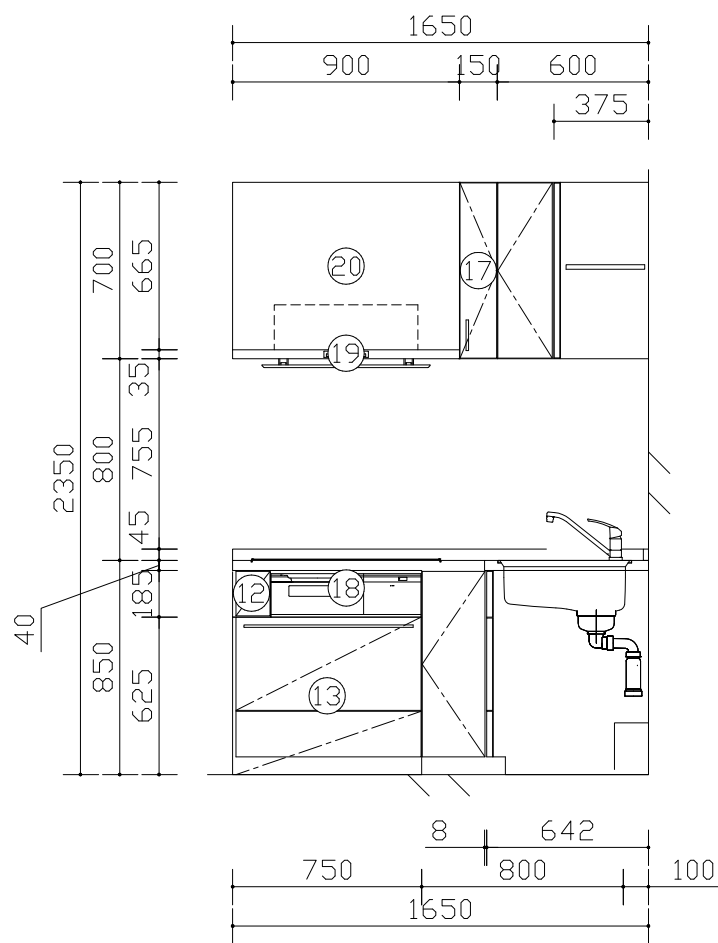

加熱機器側展開図

組合せ部材一覧表				
No	品名	品番	数	備考・特注内容
8	カチット水栓泡沫一般地用	JUGKM5111TEPC	1	
9	フロア2段引出しストッカー付	JUG1W030K2QT	1	配管スペース無
10	シンク下スライド	JUG1W090FSPT	1	配管スペース有
11	フロアコーナー用観音開き配管スペース有	JUG1U090CBPT	1	配管スペース有
12	コンロ下用小引出し壁納め有	JUG1W015GZVL	1	
13	コンロ下スライド壁納め有	JUG1W075GDQL	1	※注1
14	ウォール開きコーナー用	JUG1U060WC7T	1	
15	ウォール開き	JUG1U060WA7T2	1	
16	ウォール開き	JUG1U090WA7T2	1	
17	ウォール開き不燃	JUG1U015WF7R2	1	
18	IHW750鉄ステン2口IH換気連動銀	JUGSW173SK	1	
19	ほっとクリーンフードL換気連動銀	JUGS16BHWZ3ML	1	
20	フード用上幕板W900H700銀	JUGS08AHPM907	1	
注1：配管スペース無 配管スペース無				

◆取付・設置上のご注意◆
・図面表記は一般寸法です。実際の寸法とは異なります。
・そで壁が有る場合は見切材等との納まりにご注意下さい。
・窓枠、笠木等有る場合はカウンター（バックガード）、
ユニットとの納まりにご注意下さい。

Panasonic

台灣圖面

2025年 5月16日

縮 尺

1 / 3 0

代理店
様名

ご担当

プラン担当者

□P担当者

担



当

図 番

YGW0FA


05
キッチン
Lクラス

注1	単相200V 30A専用回路背壁に埋込型コンセントを接地極を左側にして設置
注2	AC100V・20AVVFφ1.6（又はφ2.0）（L＝1.5m）アース線（L＝1.5m）アースターミナル（接地端子）付コンセント（現場調達）
注3	排気ダクトφ150（接続別途）
注4	給湯・給水各15A・Rc1/2インチ

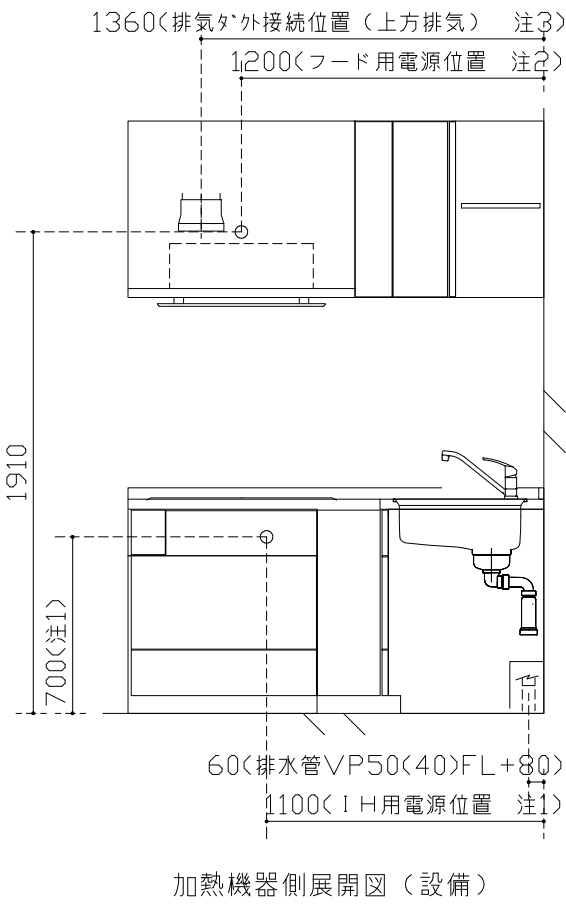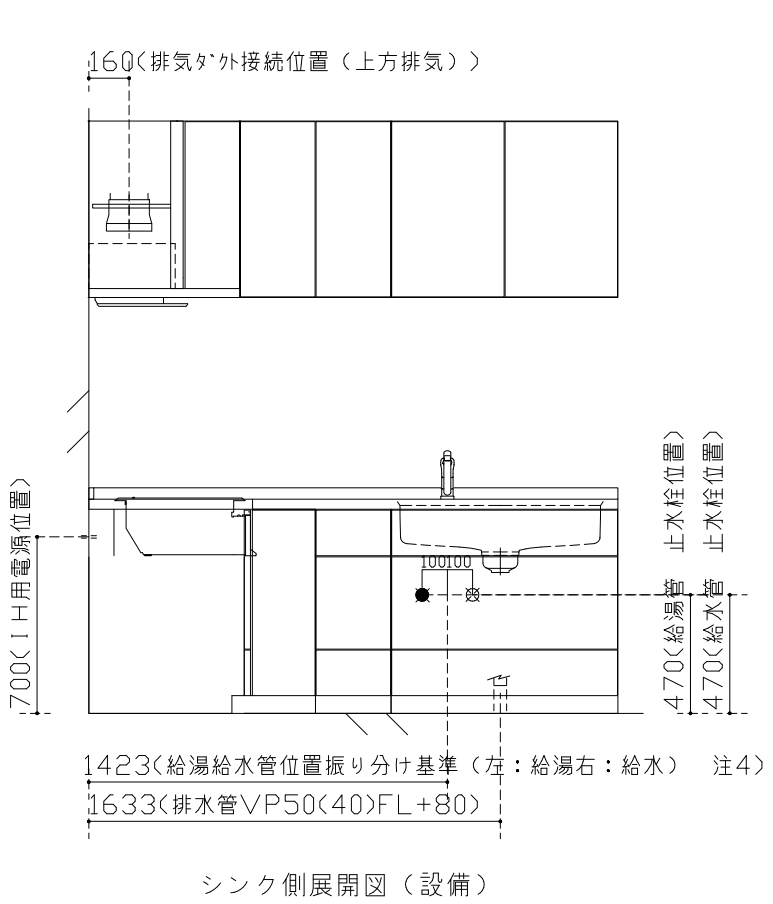


以下の部材・工事は、別途ご準備ください。
（有資格者工事となります。）
●躯体・下地・仕上げ工事
●レンジフード壁面開口・屋内外ダクト接続工事
●電気配線・給排水・ガス配管接続工事

Panasonic	台灣圖面	縮 尺	代理店 様名	ご担当	プラン担当者		担 当		図 番
		1 / 3 0				YGW0FA			
		2025年 5月16日			□P担当者				

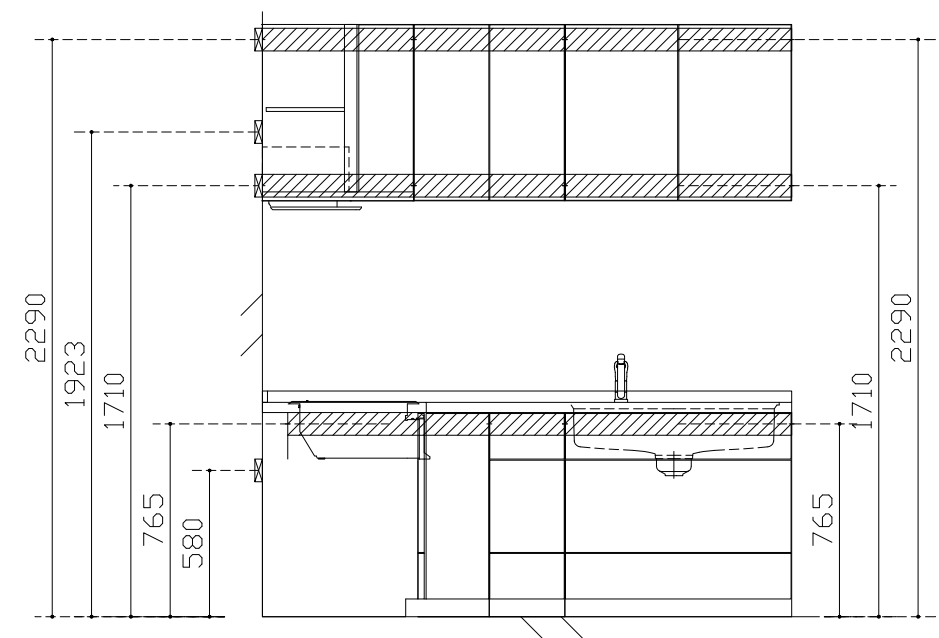

シンク側展開図（棧木）

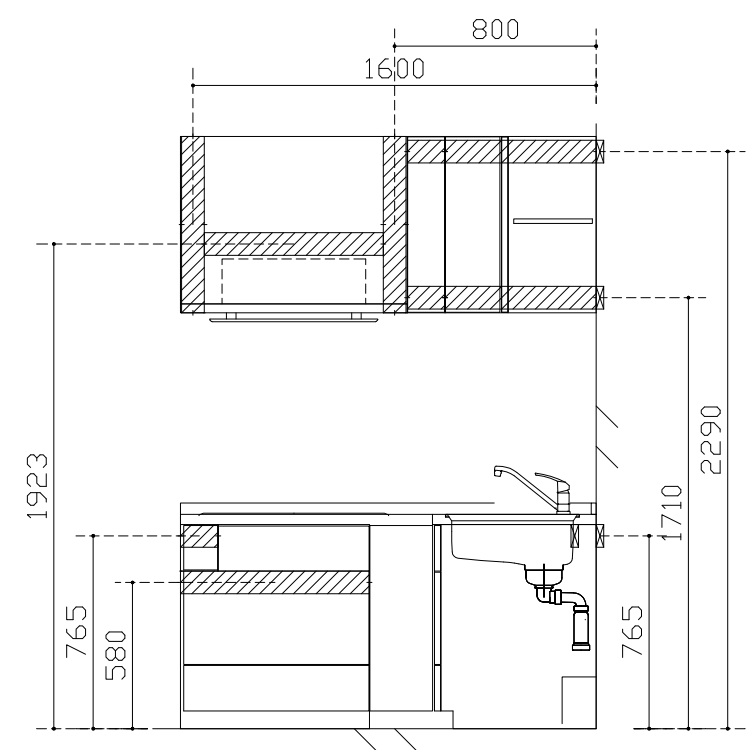

加熱機器側展開図（棧木）

以下の部材・工事は、別途ご準備ください。
（有資格者工事となります。）
● 躯体・下地・仕上げ工事
● レンジフード壁面開口・屋内外ダクト接続工事
● 電気配線・給排水・ガス配管接続工事

Panasonic	台灣圖面	縮 尺	代理店様名	ご担当	プラン 担当者	担 当	図 番
		1 / 3 0			□P 担当者		
		2025年 5月16日					

キッチン
Lクラス

フロアユニット外形図

右図
642
配管スペース
70
31 586 100
(11)

正面図
642
配管スペース
70
31 586 100
(11)

642
70 20
29 568 20
(13)

642
70 20
29 568 20
(9)

642
70 20
29 568 20 205 120
配管スペース
(10)

台湾圖面	縮 尺	代理店様名	ご担当	プラン 担当者	担 当		図 番
				□P 担当者			YGW0FA
2025年 5月16日							

お願い

排気性能を確保するため、ダクト施工の際は下記の内容をお守りください。
「排気風量の低下」や「運転音の増大」の原因となります。


□パイプフード、ベントキャップは、排気抵抗の小さいもの
(ダクト直管長さ25 m相当以下)をご使用ください。

※推奨商品例

パナソニックエコシステムズ(株)製 パイプフード
FY-MCXB062
FY-MCXB062(防火ダンパー付き)
FY-MFXA063(防火ダンパー付き)
FY-MFXB063(防火ダンパー付き)


パナソニックエコシステムズ(株)製 ベントキャップ
FY-VCXB062
FY-VCXB063(防火ダンパー付き)

□下記のパイプフード、ベントキャップは排気抵抗が高いためおすすめしません。

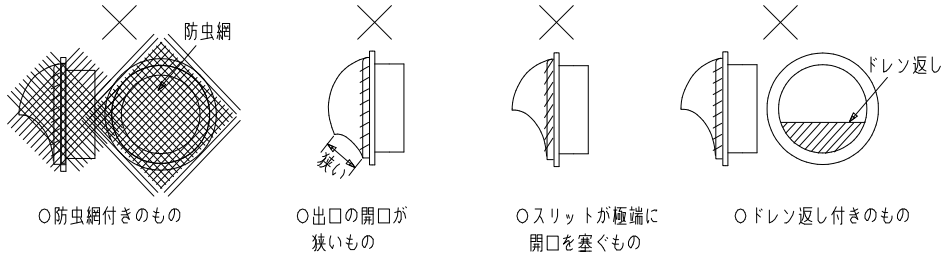

※ダクトの曲り・長さなど設置条件によって変わります。他社製を使用する場合もご注意下さい。

＊16BHWZ3ML 設備詳細

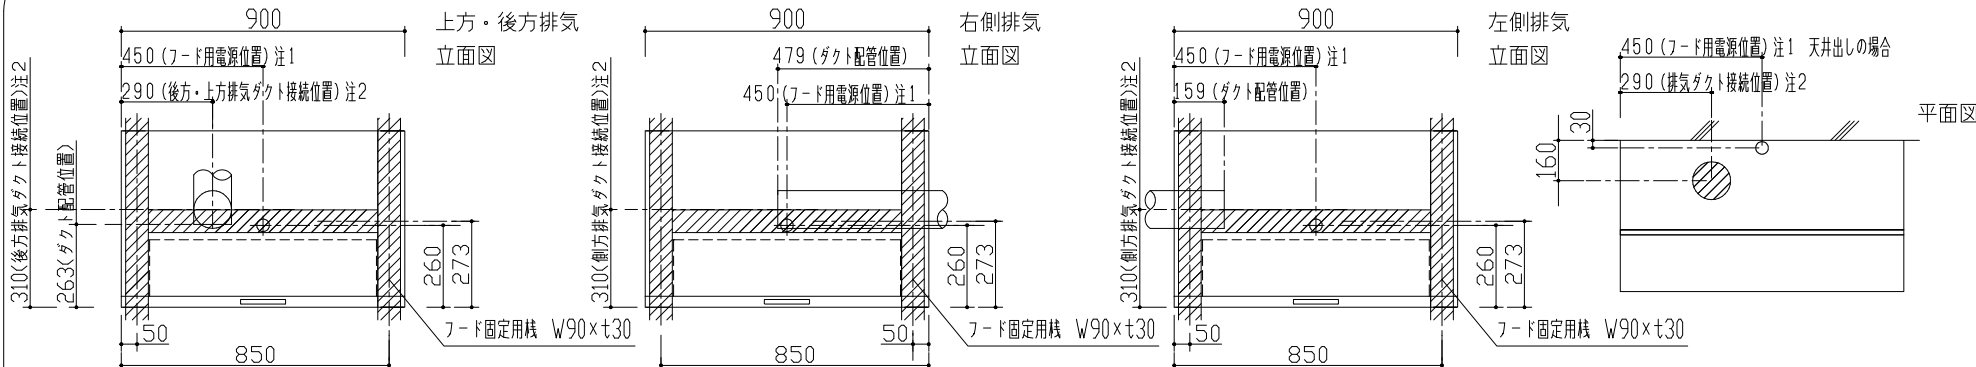

注1 AC100V・20A VVFΦ1.6(又はΦ2.0)×2芯(L=1.5m) アース線(L=1.5m) アースターミナル(接地端子)付コンセント(現場調達) D種(第3種)接地工事
注2 給排気ダクトΦ150 消防法・建築基準法に準拠して設置下さい。ダクト内結露が発生する可能性もある為、ダクト断熱材の使用をおすすめします。
ダクト、屋外端部材は別途手配(建築工事)

カウンターの目安重量

＜お願い＞カウンターは重量物です。商品重量をご確認の上、搬入・施工時には十分にご配慮をお願いします。□の商品については特にご注意ください。
クォーツカウンター対面プランを階上に設置する際、ユニーク車等の手配や4人以上での搬入が必要になる場合があります。必ず事前現場確認をお願いいたします。
クォーツカウンターのI型もW3000を超える場合には、ご注意ください。

カウンタータイプ (人造大理石)	製品サイズ (mm)	梱包サイズ(mm) ※()内寸法は、シンク部サイズを記載	重量(kg)				
			クォーツカウンター (人大7～8) ブラック系 ※1	クォーツカウンター (人大7～8) ブラック系以外 ※1	ガラリオ(人大4～7) フリオ(人大4) ※1	フリント (人大1～3) ※1	ステンレスカウンター (ステンレス1～3) ※2
I型用	1800×650×40	1880(830)×700(600)×130(410)	約47	約39	約34	約36	約29
	2550×650×40	2630(830)×700(600)×130(410)	約68	約57	約45	約48	約35
	3000×650×40	3080(830)×700(600)×130(410)	約80	約68	約51	約54	約46
対面 アイランド用	1552×933×40	1632(830)×983(600)×130(410)	約60	約53	約48	約50	約37
	2602×933×40	2682(830)×983(600)×130(410)	約105	約91	約71	約75	約59
	2752×933×40	2832(830)×983(600)×130(410)	約111	約96	約74	約78	約62

※1, 上記は、バックガード分離・ムーブラックシンク付カウンター・梱包込み重量です。
※2, スキマレスシンクステンレスM付カウンター梱包込み重量です。

Panasonic

台灣圖面

2025年 5月16日

縮尺

1 / 3 0

代理店
様名

ご担当

プラン担当者


□P担当者

担当

図番

YGW0FA

＜ご注意＞ L型プランコーナーユニット扉と取っ手の干渉について

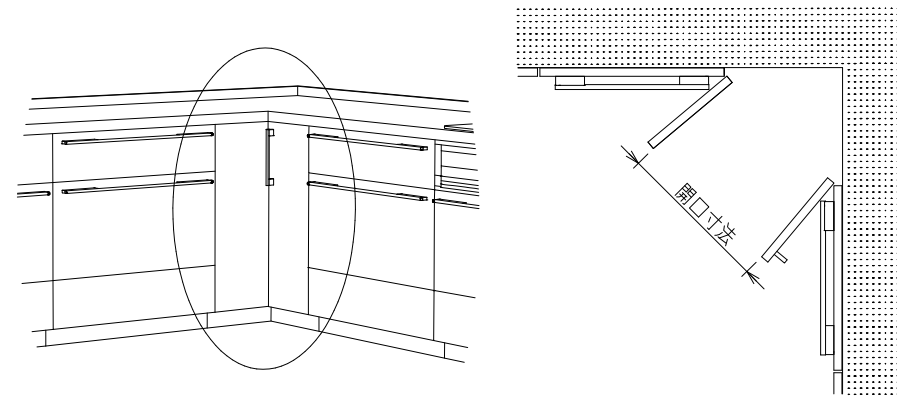

L型プランでコーナー用観音開き 090CBJ/P/ETを使用した場合、下記の条件において扉の開口が狭くなります。

【扉の厚みが18mm以上】

両側にHFS取っ手付きスライドユニットが配置されている場合

HES(E)取っ手で、両側に幅300以下のスライドユニットが配置されている場合

HBS(E)取っ手で、片側に幅300mmスライドユニット・

片側に幅150スライドが配置されている場合

【全ての扉厚】

両側が開きユニットで、取っ手（ライン取っ手以外）が、コーナー側に配置されている場合

Panasonic

台灣圖面

2025年 5月16日

縮 尺

1 / 3 0

代理店様名

ご担当

プラン担当者

□P担当者

担当

図 番

YGW0FA