


06
キッチン
L クラス

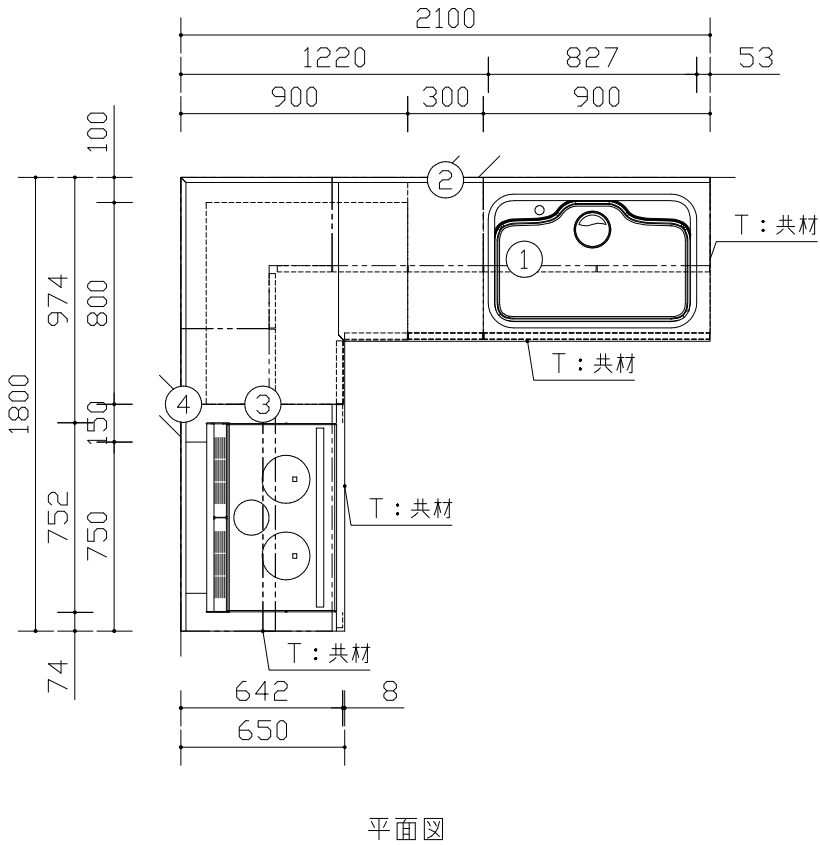

組合せ部材一覧表					
	No	品名	品番	数	備考・特注内容
〈特〉	1	カウンター人大バックガード分離L型用	JUGE1500ATWR3	1	※注1
〈特〉	2	バックガード人大	JUGE2100YYWT	1	※注2
〈特〉	3	カウンター人大バックガード分離L型用	JUGE1800ATWR3	1	※注3
〈特〉	4	バックガード人大	JUGE1800YYWT	1	※注4
※	5	スキマレスステン用排水セットジャバラ有	JUG36SHAEJA2	1	
※	6	ジョイントセット	JUG60CP2EA	1	
※	7	バックガード接着剤	JUG42CP2EA	2	
※	22	取付部品箱ウォール・ミドル4箱用	JUG1ZU04SSWA	1	
※	23	取付部品箱フロア6箱用	JUG1ZU06SSFA	1	
注1：◇1475／650／XE柄／カウンターt40／スキマレス・ステンM（標準仕様）／水栓穴左／機器穴なし／左J：ジョイント凸側／右T：共材仕上げ					
注2：◇2098／XE柄／左H：留め加工／右T：共材（R控え）					
注3：◇1800／650／XE柄／カウンターt40／シンクなし／水栓穴なし／標準機器穴／左T：共材仕上げ／右A：ジョイントD650接続用					
注4：◇1798／XE柄／左T：共材（R控え）／右H：留め加工					
主な仕様 ・基本商品 ：パナソニックキッチン・Lクラス ・間口 ：W=2100mm（シンク側）×1800mm（ガス側） ・奥行 ：650mm ・扉柄 ：L I 1 0ダークグレー（I J） ・取っ手 ：ハンドル シルバー（HFN） ・箱柄・レール仕様 ：スーパーホワイト／ダークレール（ソフトクローズ） ・カウンター ：御影ブラック（XE） ・カウンター厚さ ：カウンターt40 ・クックスクリーン穴加工 ：無 ・シンク ：スキマレス・ステンM（標準仕様） ・シンク勝手 ：右勝手 ・水栓穴加工 ：水栓穴左 ・止水栓 ：別途 ・その他 ：耐震ロック機構付（ウォールユニットのみ）					

【注】商品の寸法・重量に注意し、事前に搬入経路・運搬方法を御確認下さい。
※印の商品は、図面表示しておりません。

- ◆取付・設置上のご注意◆
- ・図面表記は一般寸法です。実際の寸法とは異なります。
 - ・そで壁が有る場合は見切材等との納まりにご注意下さい。
 - ・窓枠、笠木等有る場合はカウンター（バックガード）、ユニットとの納まりにご注意下さい。

Panasonic

台灣圖面

2025年 5月16日

縮 尺

1 / 3 0

代理店様名

ご担当

プラン担当者


□P担当者

担 当


図 番

YGW0FA

06
キッチン
L クラス

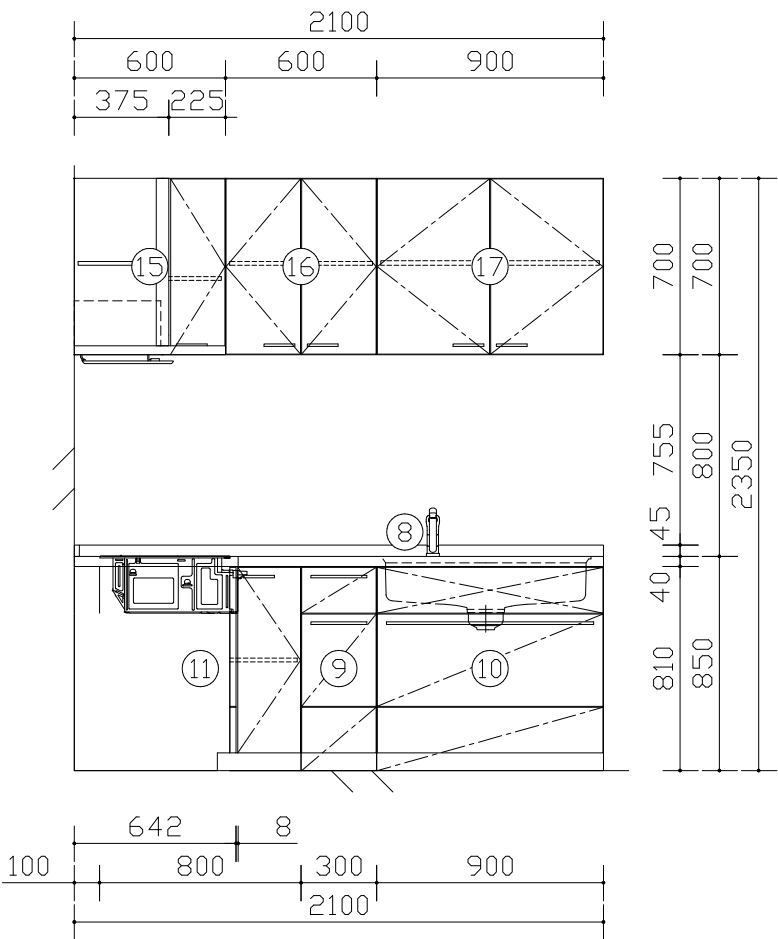

シンク側展開図

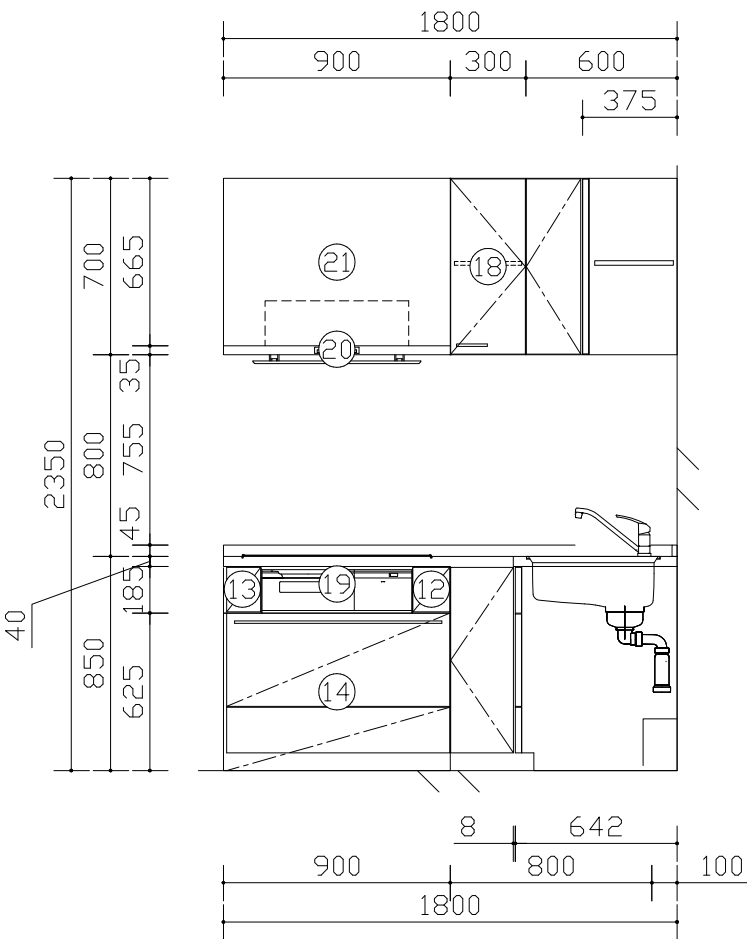

加熱機器側展開図


組合せ部材一覧表				
No	品名	品番	数	備考・特注内容
8	カチット水栓泡沫一般地用	JUGKM5111TEPC	1	
9	フロア2段引出しストッカー付	JUG1W030K2QT	1	配管スペース無
10	シンク下スライド	JUG1W090FSPT	1	配管スペース有
11	フロアコーナー用観音開き配管スペース有	JUG1U090CBPT	1	配管スペース有
12	コンロ下用小引出し	JUG1W015G1VR	1	
13	コンロ下用小引出し壁納め有	JUG1W015GZVL	1	
14	コンロ下スライド壁納め有	JUG1W090GDQL	1	*注1
15	ウォール開きコーナー用	JUG1U060WC7T	1	
16	ウォール開き	JUG1U060WA7T2	1	
17	ウォール開き	JUG1U090WA7T2	1	
18	ウォール開き不燃	JUG1U030WF7R2	1	
19	IHW750鉄ステン2口IH換気連動銀	JUGSW173SK	1	
20	ほっとクリーンフードL換気連動銀	JUGS16BHWZ3ML	1	
21	フード用上幕板W900H700銀	JUGS08AHPM907	1	
注1：配管スペース無 配管スペース無				

- ◆取付・設置上のご注意◆
- ・図面表記は一般寸法です。実際の寸法とは異なります。
 - ・そで壁が有る場合は見切材等との納まりにご注意下さい。
 - ・窓枠、笠木等有る場合はカウンター（バックガード）、ユニットとの納まりにご注意下さい。


Panasonic	台灣圖面	縮 尺	代理店 様名	ご担当	プラン 担当者	担 当	図 番
		1 / 3 0			□P 担当者		
2025年 5月16日							

06
キッチン
Lクラス

注1	単相200V 30A専用回路背壁に埋込型コンセントを接地極を左側にして設置
注2	AC100V・20AVVFφ1.6（又はφ2.0）（L＝1.5m）アース線（L＝1.5m）アースターミナル（接地端子）付コンセント（現場調達）
注3	排気ダクトφ150（接続別途）
注4	給湯・給水各15A・Rc1/2インチ

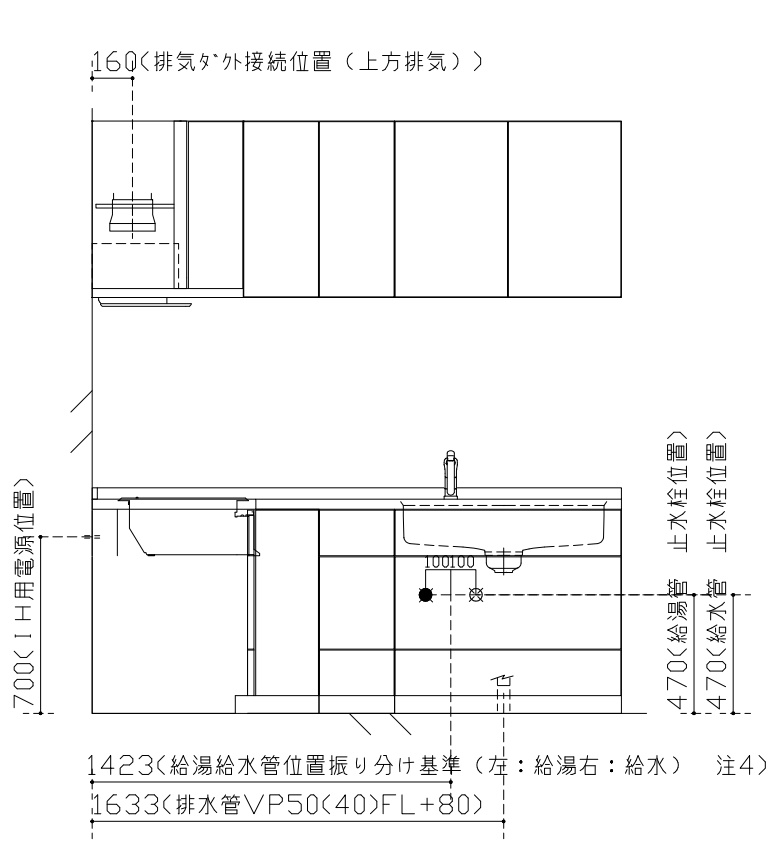


シンク側展開図（設備）

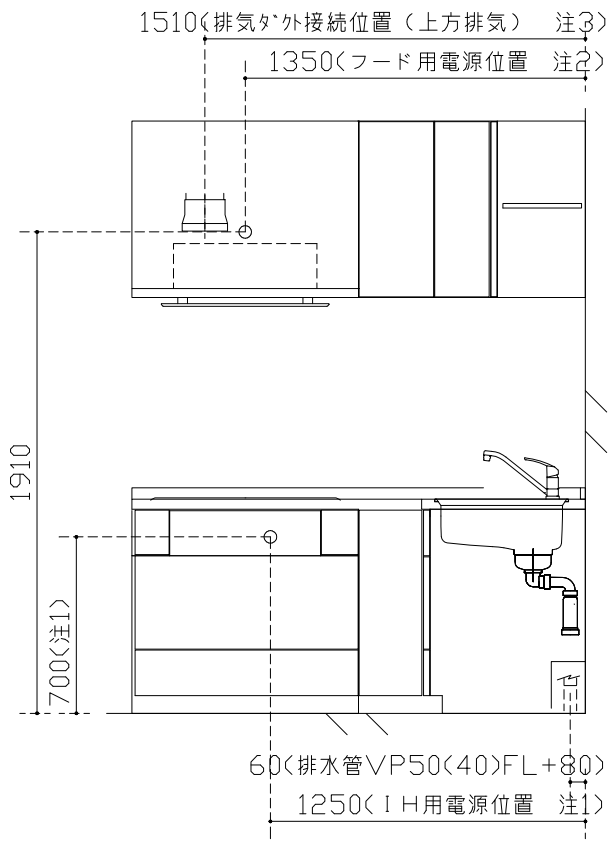


加熱機器側展開図（設備）

以下の部材・工事は、別途ご準備ください。
（有資格者工事となります。）
● 躯体・下地・仕上げ工事
● レンジフード壁面開口・屋内外ダクト接続工事
● 電気配線・給排水・ガス配管接続工事

Panasonic	台灣圖面	縮 尺	代理店様名	ご担当	プラン担当者		担 当		図 番
		1 / 3 0			□P担当者				YGW0FA
2025年 5月16日									

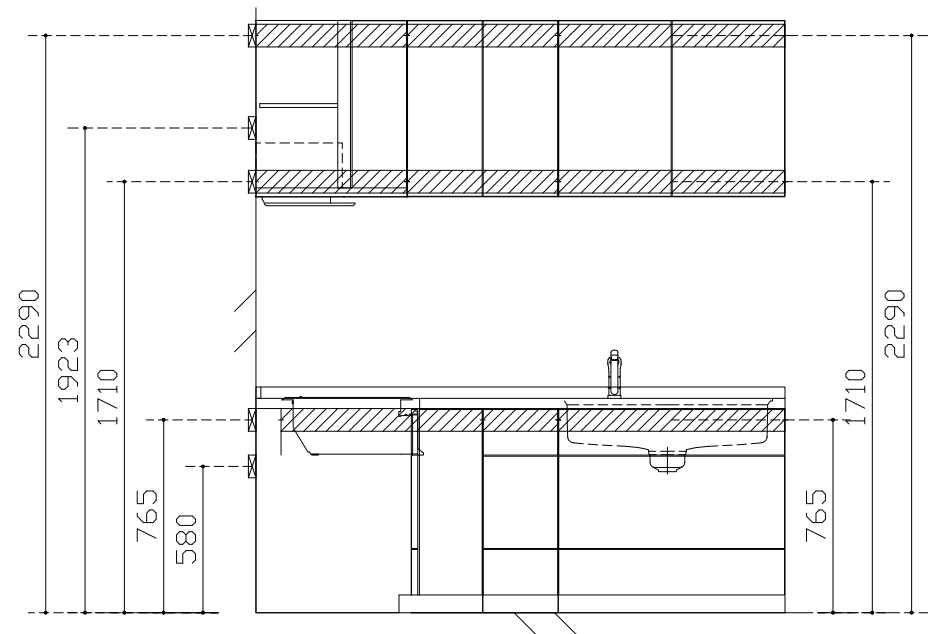

シンク側展開図（桟木）

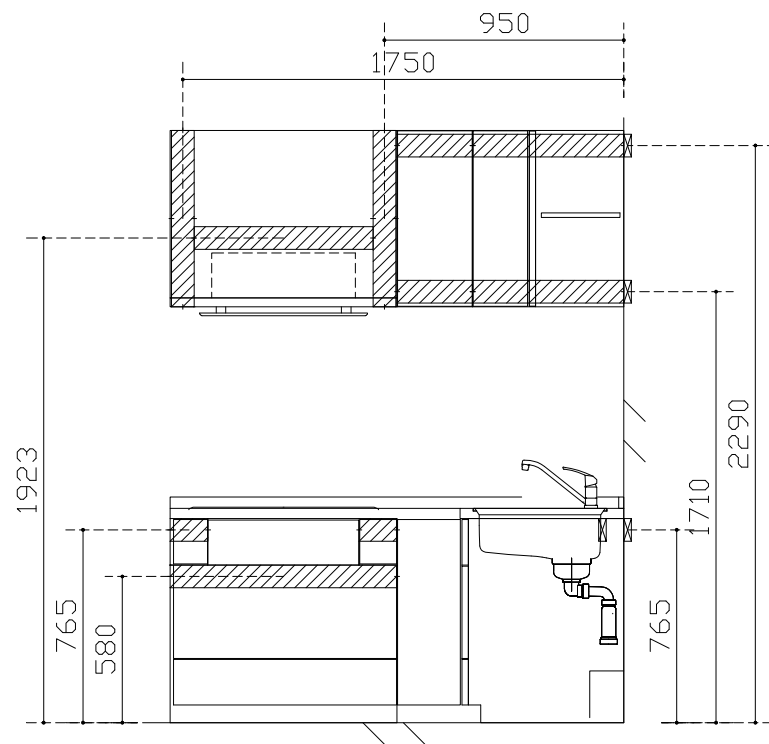


加熱機器側展開図（桟木）

以下の部材・工事は、別途ご準備ください。
（有資格者工事となります。）
● 躯体・下地・仕上げ工事
● レンジフード壁面開口・屋内外ダクト接続工事
● 電気配線・給排水・ガス配管接続工事

Panasonic	台灣圖面	縮 尺	代理店 様名	ご担当	プラン担当者	担 当	図 番
		1 / 3 0			□P 担当者		
2025年 5月16日							

フロアユニット外形図

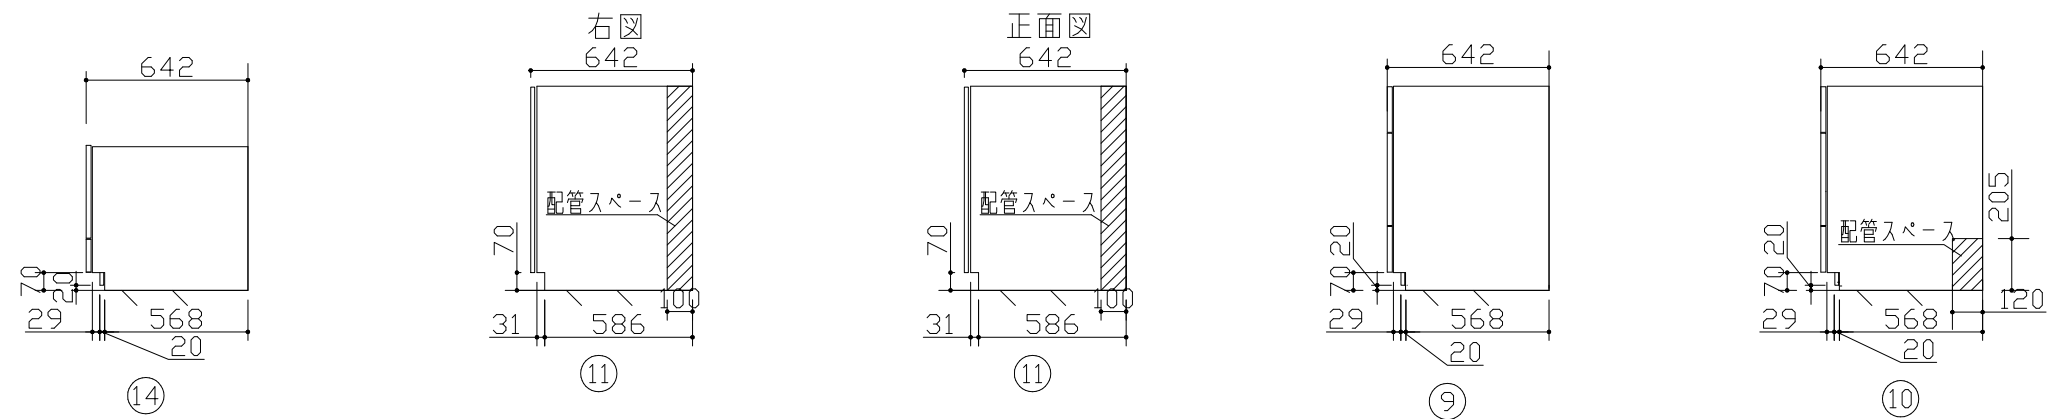

お願い

排気性能を確保するため、ダクト施工の際は下記の内容をお守りください。
「排気風量の低下」や「運転音の増大」の原因となります。


□パイプフード、ベントキャップは、排気抵抗の小さいもの
(ダクト直管長さ25 m相当以下)をご使用ください。

※推奨商品例

パナソニックエコシステムズ(株)製 パイプフード
FY-MCXB062
FY-MCXB062(防火ダンパー付き)
FY-MFXA063(防火ダンパー付き)
FY-MFXB063(防火ダンパー付き)


パナソニックエコシステムズ(株)製 ベントキャップ
FY-VCXB062
FY-VCXB063(防火ダンパー付き)

□下記のパイプフード、ベントキャップは排気抵抗が高いためおすすめしません。

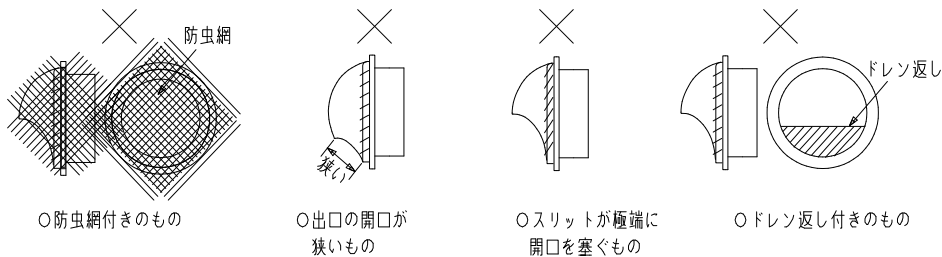

※ダクトの曲り・長さなど設置条件によって変わります。他社製を使用する場合もご注意下さい。

※16BHWZ3ML 設備詳細

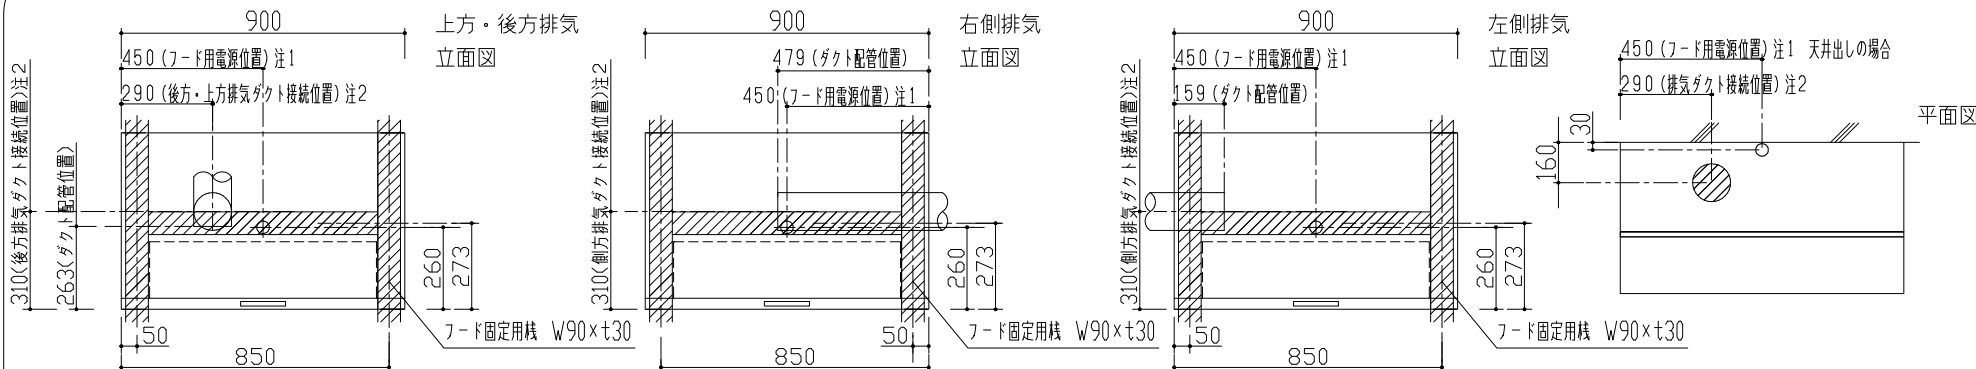

注1 AC100V・20A VVFΦ1.6(又はΦ2.0)×2芯(L=1.5m) アース線(L=1.5m) アースターミナル(接地端子)付コンセント(現場調達) D種(第3種)接地工事
注2 給排気ダクトΦ150 消防法・建築基準法に準拠して設置下さい。ダクト内結露が発生する可能性もある為、ダクト断熱材の使用をおすすめします。
ダクト、屋外端部材は別途手配(建築工事)

カウンターの目安重量

＜お願い＞カウンターは重量物です。商品重量をご確認の上、搬入・施工時には十分にご配慮をお願いします。□の商品については特にご注意ください。
クォーツカウンター対面プランを階上に設置する際、ユニーク車等の手配や4人以上での搬入が必要になる場合があります。必ず事前現場確認をお願いいたします。
クォーツカウンターのI型もW3000を超える場合には、ご注意ください。

カウンタータイプ (人造大理石)	製品サイズ (mm)	梱包サイズ(mm) ※()内寸法は、シンク部サイズを記載	重量(kg)				
			クォーツカウンター (人大7~8) ブラック系 ※1	クォーツカウンター (人大7~8) ブラック系以外 ※1	ガラリオ(人大4~7) フリオ(人大4) ※1	フリント (人大1~3) ※1	ステンレスカウンター (ステンレス1~3) ※2
I型用	1800×650×40	1880(830)×700(600)×130(410)	約47	約39	約34	約36	約29
	2550×650×40	2630(830)×700(600)×130(410)	約68	約57	約45	約48	約35
	3000×650×40	3080(830)×700(600)×130(410)	約80	約68	約51	約54	約46
対面 アイランド用	1552×933×40	1632(830)×983(600)×130(410)	約60	約53	約48	約50	約37
	2602×933×40	2682(830)×983(600)×130(410)	約105	約91	約71	約75	約59
	2752×933×40	2832(830)×983(600)×130(410)	約111	約96	約74	約78	約62

※1, 上記は、バックガード分離・ムーブラックシンク付カウンター・梱包込み重量です。
※2, スキマレスシンクステンレスM付カウンター梱包込み重量です。

Panasonic

台灣圖面

2025年 5月16日

縮尺

1 / 3 0

代理店
様名

ご担当

プラン担当者


□P担当者

担当

図番

YGW0FA

＜ご注意＞ L型プランコーナーユニット扉と取っ手の干渉について

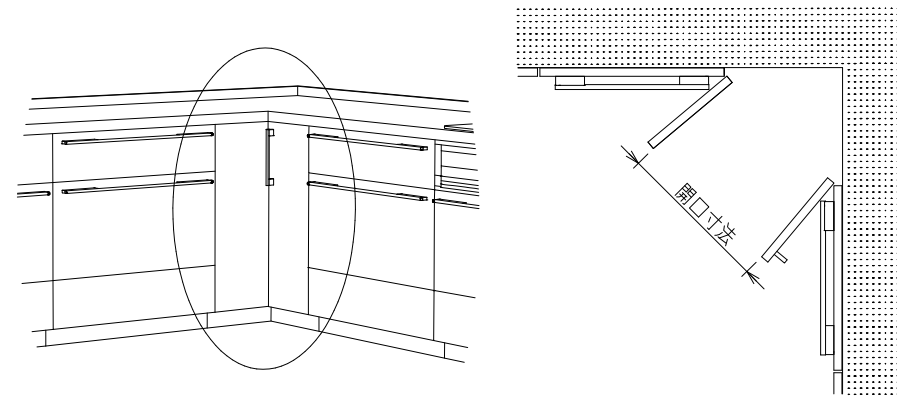

L型プランでコーナー用観音開き 090CBJ/P/ETを使用した場合、下記の条件において扉の開口が狭くなります。

【扉の厚みが18mm以上】

- 両側にHFS取っ手付きスライドユニットが配置されている場合
- HES(E)取っ手で、両側に幅300以下のスライドユニットが配置されている場合
- HBS(E)取っ手で、片側に幅300mmスライドユニット・片側に幅150スライドが配置されている場合

【全ての扉厚】

- 両側が開きユニットで、取っ手（ライン取っ手以外）が、コーナー側に配置されている場合

Panasonic

台灣圖面

2025年 5月16日

縮 尺

1 / 3 0

代理店様名

ご担当

プラン担当者

□P担当者

担当

図 番

YGW0FA